

Lot B > superficie : 838m²

Vente à


Désignation cadastrale
Section : AR Numéro : 25p

Surface de Plancher : définie à la vente
Superficie : 838m²


Plan de Masse

►  Position du lot

Date et signature de l'acquéreur

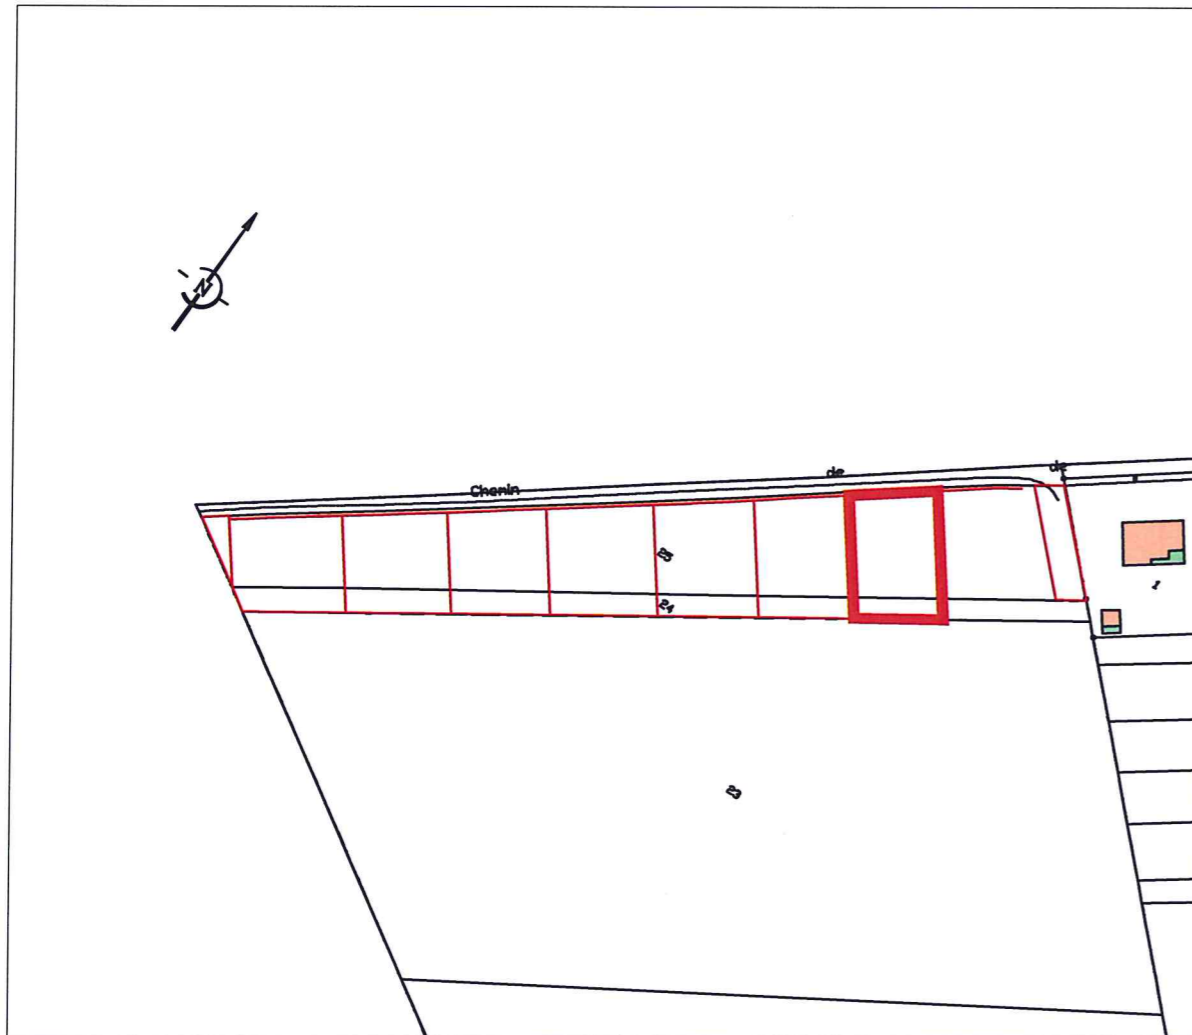

Plan de vente - échelle 1/250

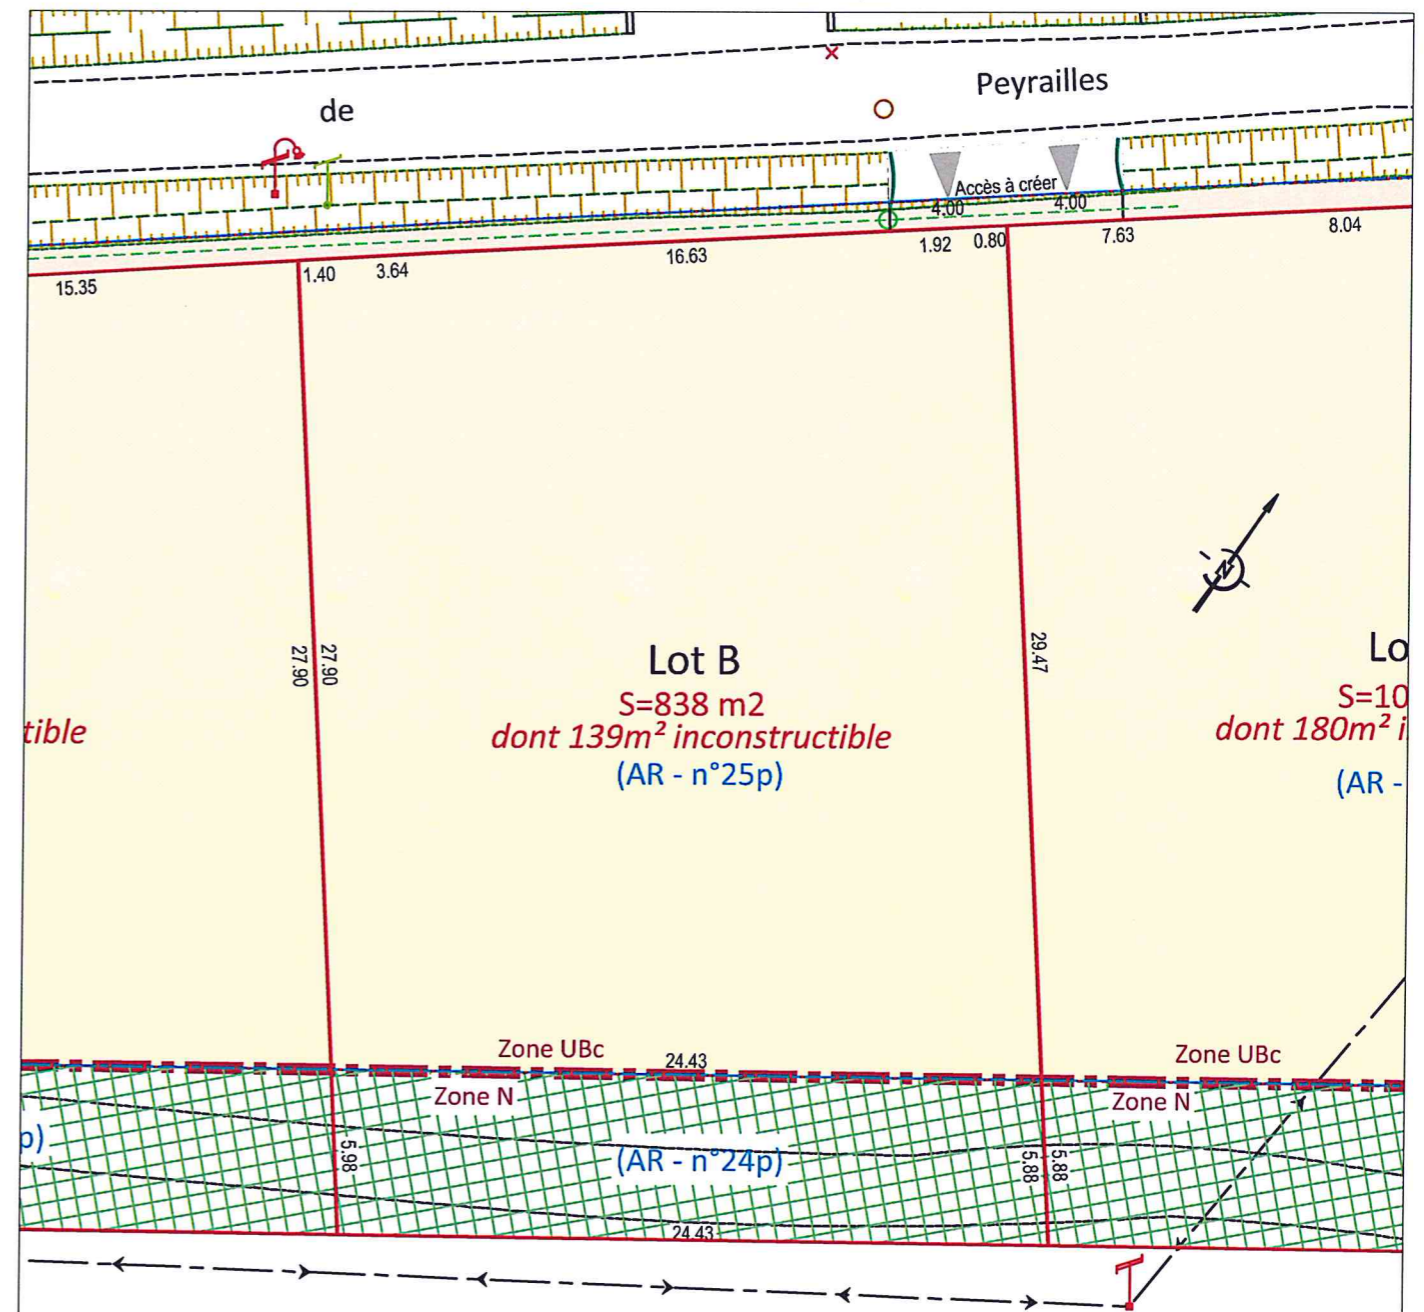

NOTA :
- Système de coordonnées rattaché par GPS au RGF93 - CC43 (Classe 1)
- Plan établi sous réserve de bornage et d'alignement

Légende :
 Zone classée N au PLU - Zone inconstructible

2400