



Lot C > superficie : 847m²

Vente à


Désignation cadastrale		Surface de Plancher : définie à la vente Superficie : 847m ²
Section : AR	Numéro : 25p	

Plan de Masse

➤  Position du lot

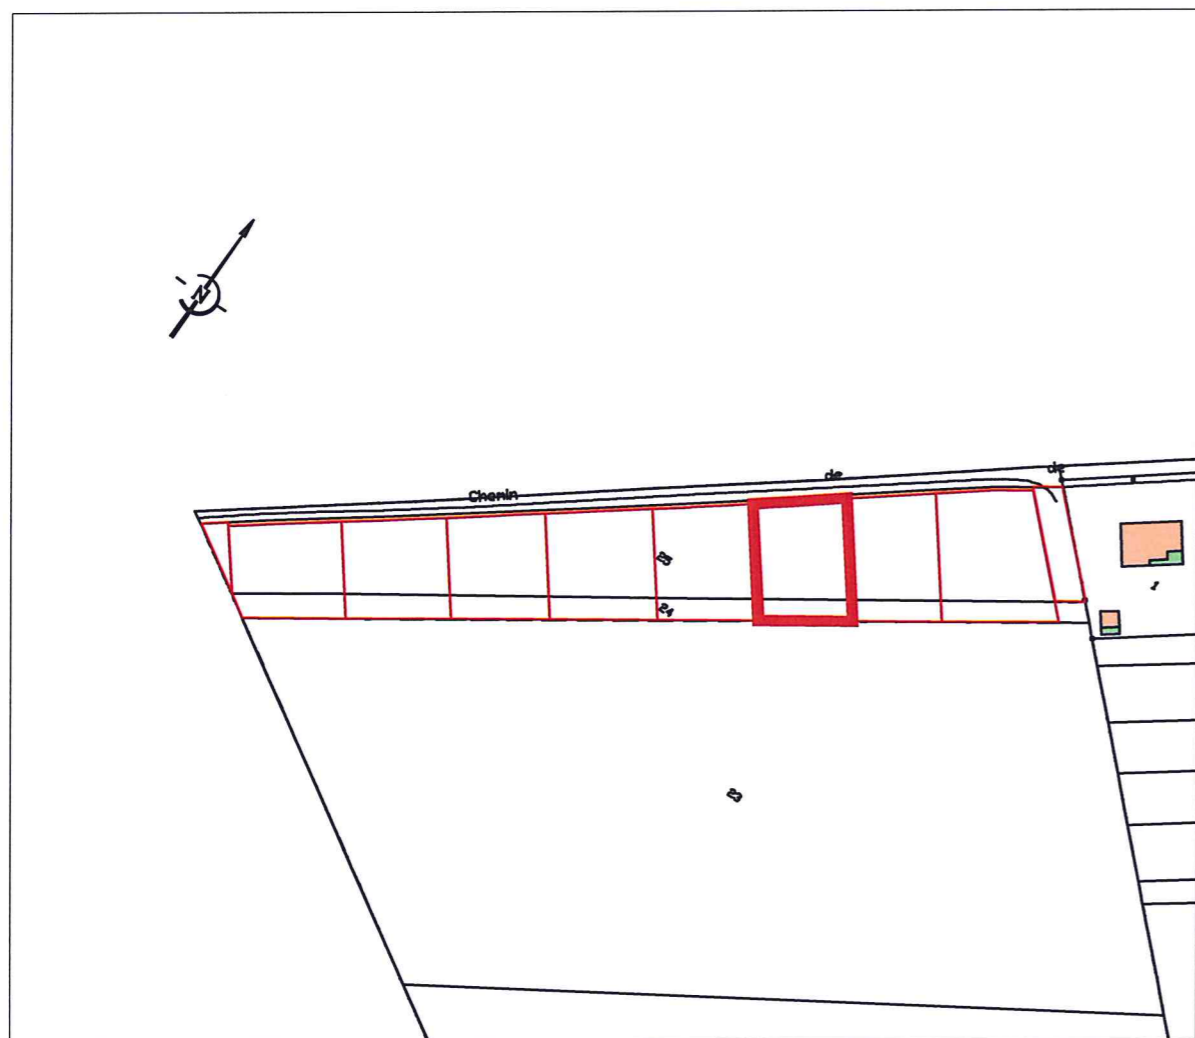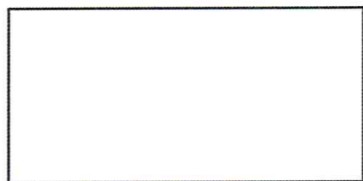


Plan de vente - échelle 1/250

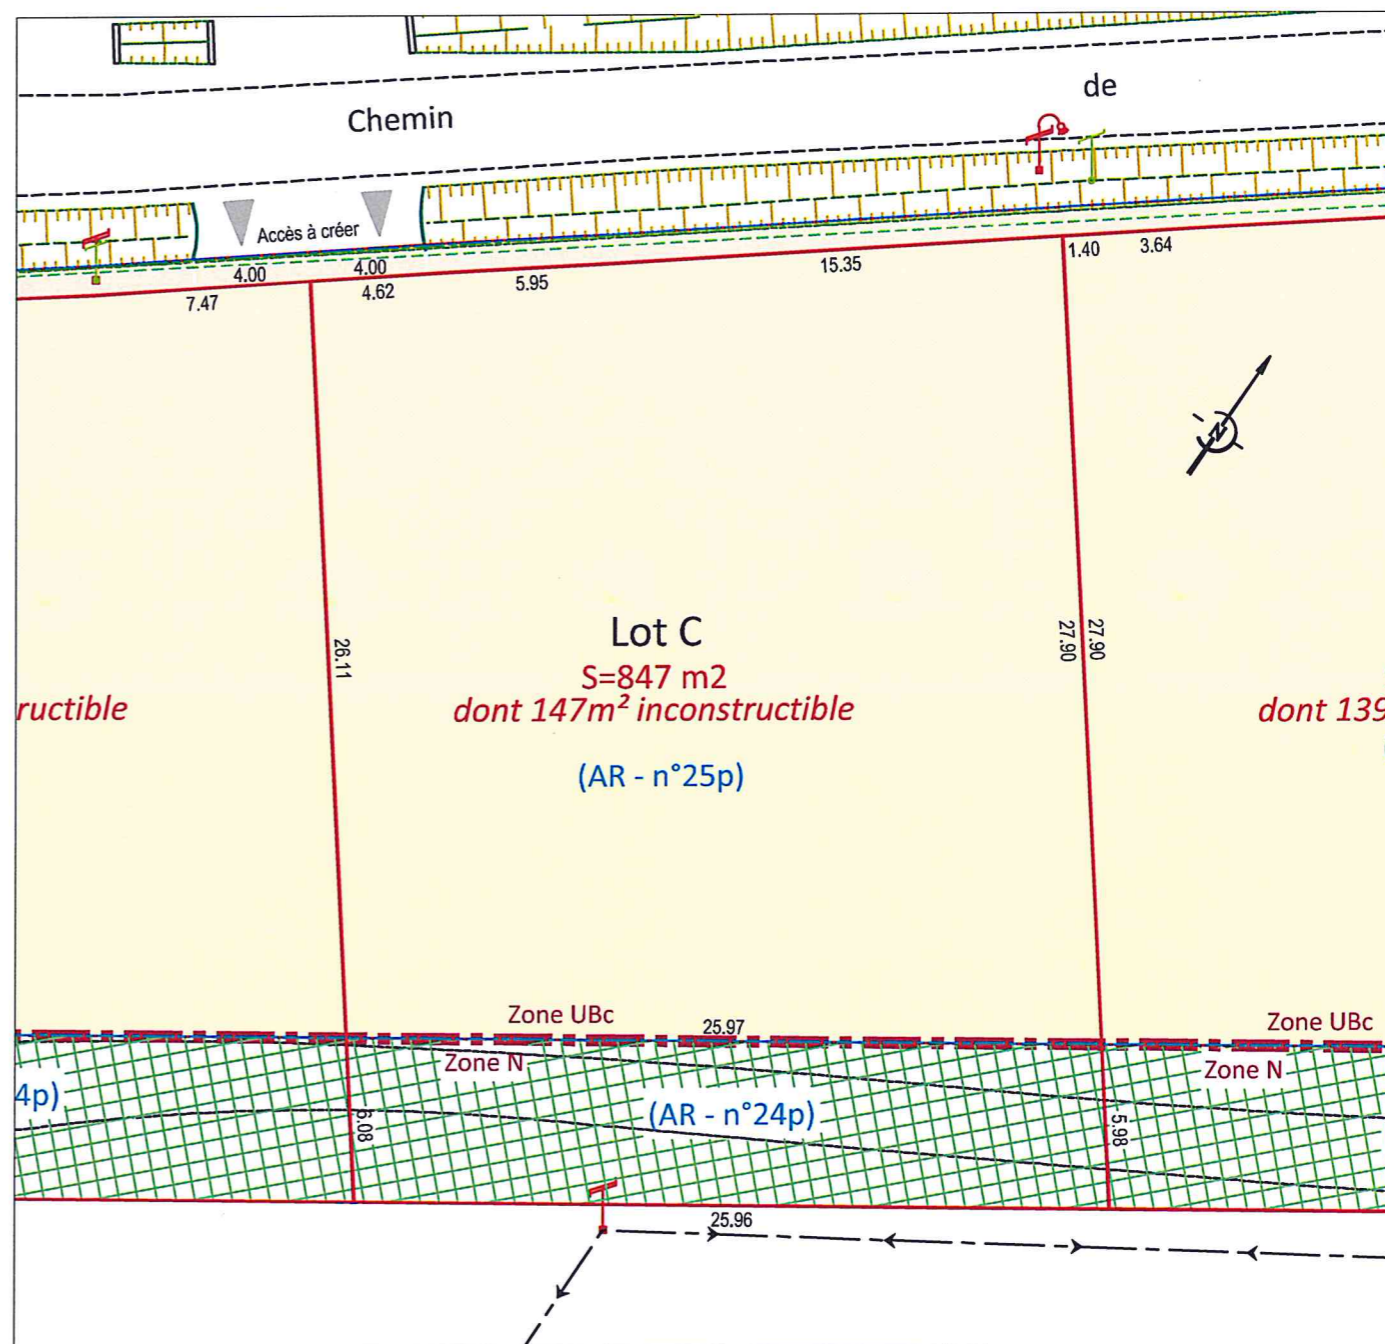

NOTA :

- Système de coordonnées rattaché par GPS au RGF93 - CC43 (Classe 1)
- Plan établi sous réserve de bornage et d'alignement

Légende :

 Zone classée N au PLU - Zone inconstructible

569375