

# Lot D > superficie : 856m<sup>2</sup>

Vente à .....

Désignation cadastrale


Section : AR Numéro : 25p

Surface de Plancher : définie à la vente

Superficie : 856m<sup>2</sup>

## Plan de Masse

➤  Position du lot

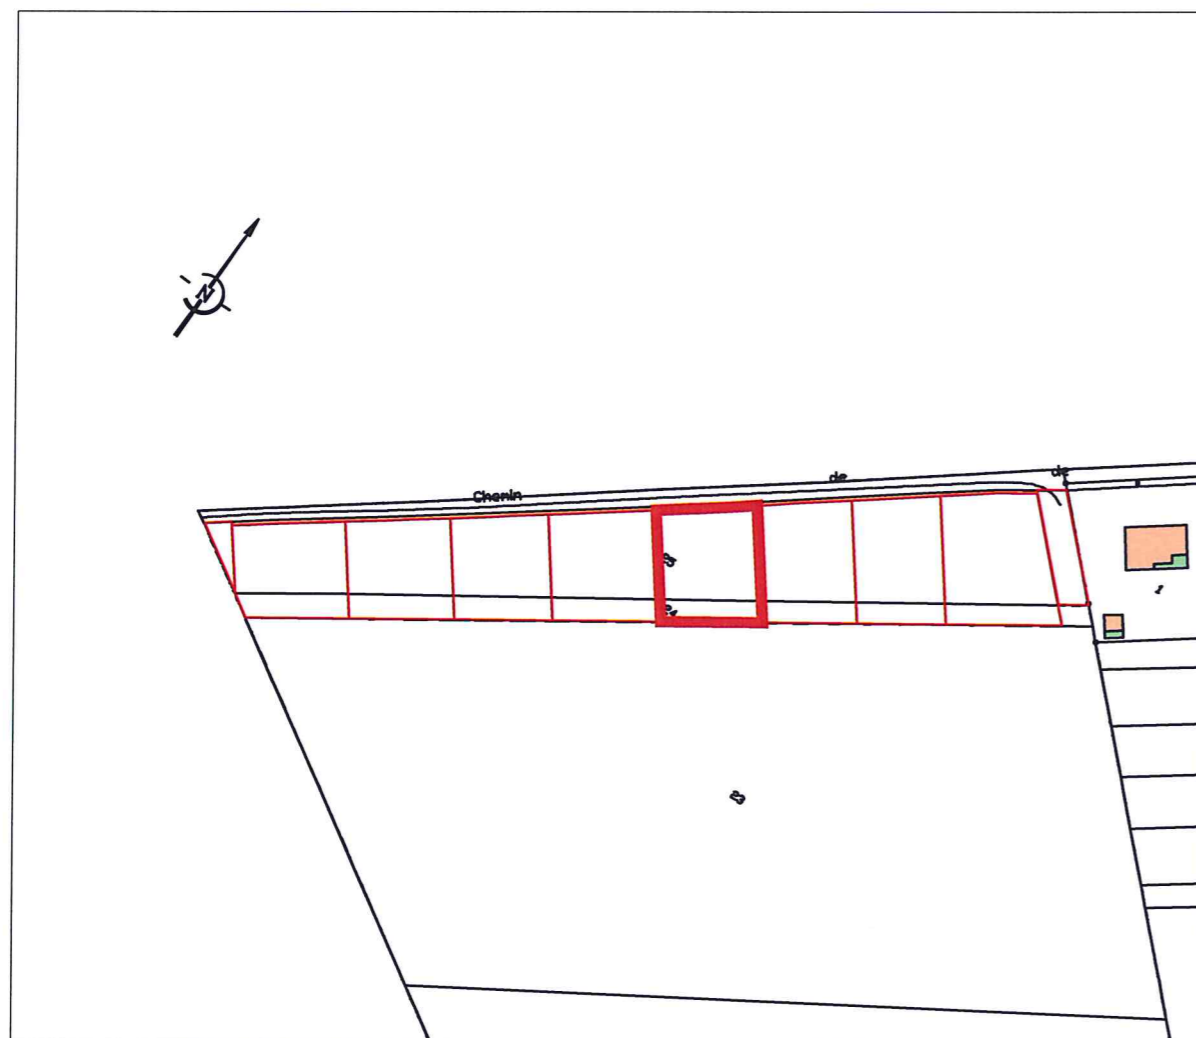

## Plan de vente - échelle 1/250

