

Lot F > superficie : 751m²

Vente à

Désignation cadastrale


Section : AR Numéro : 25p

Surface de Plancher : définie à la vente


Superficie : 751m²

Plan de Masse

➤  Position du lot

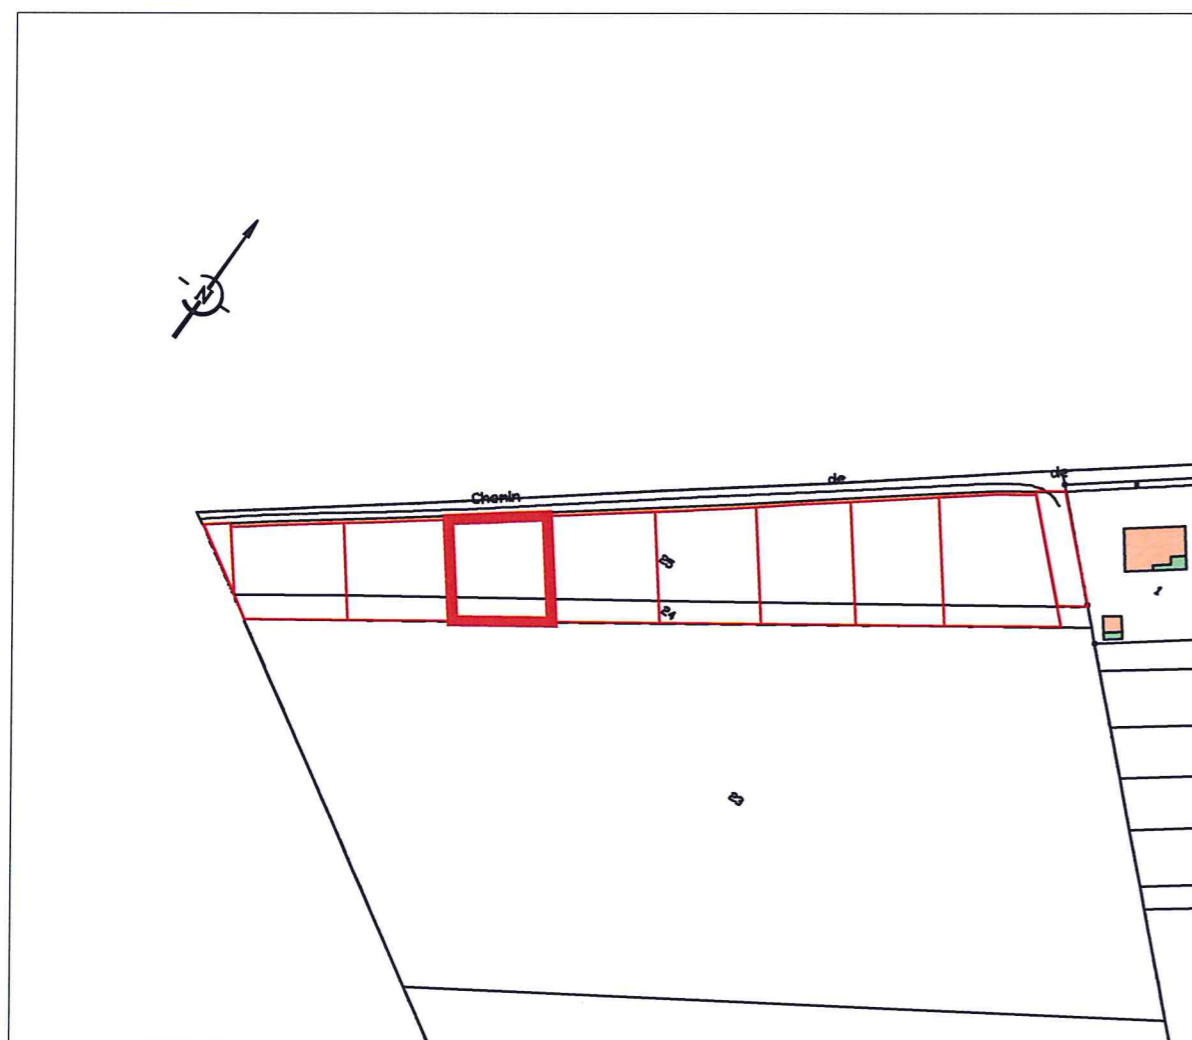

Plan de vente - échelle 1/250

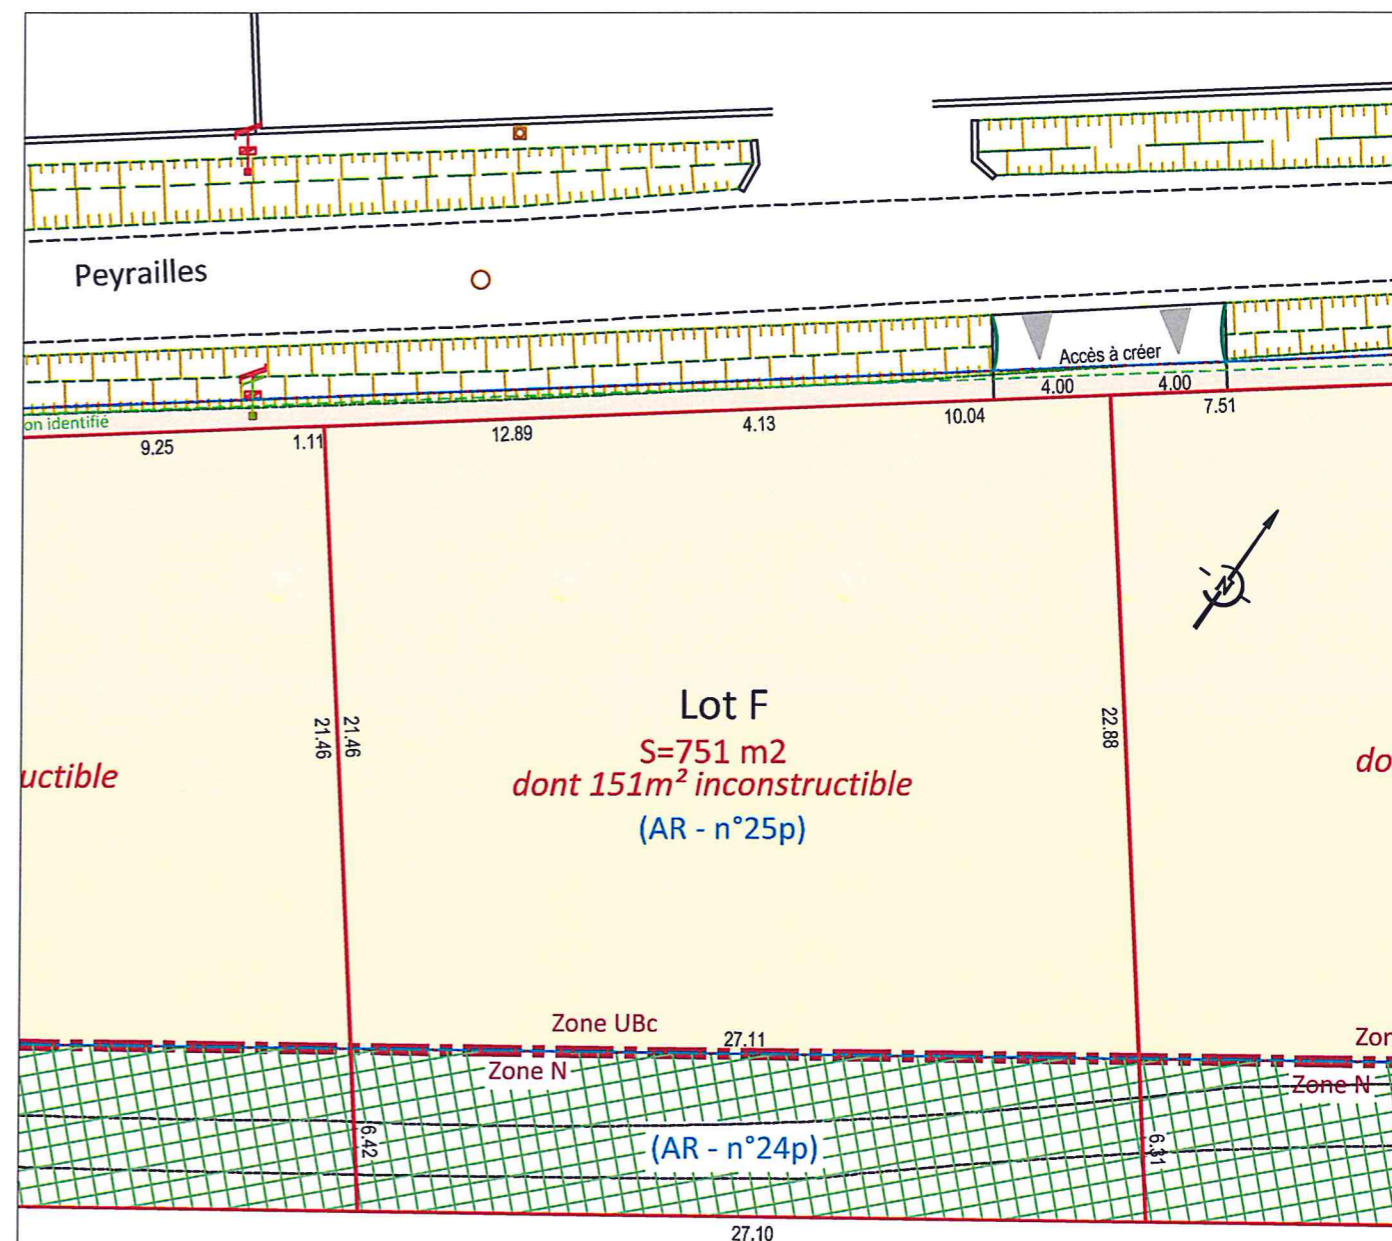

NOTA :
- Système de coordonnées rattaché par GPS au RGF93 - CC43 (Classe 1)
- Plan établi sous réserve de bornage et d'alignement

Légende :
 Zone classée N au PLU - Zone inconstructible