


Lot H > superficie : 765m²

Vente à

Désignation cadastrale		Surface de Plancher : définie à la vente Superficie : 765m ²
Section : AR	Numéro : 25p	

Plan de Masse

➤ Position du lot

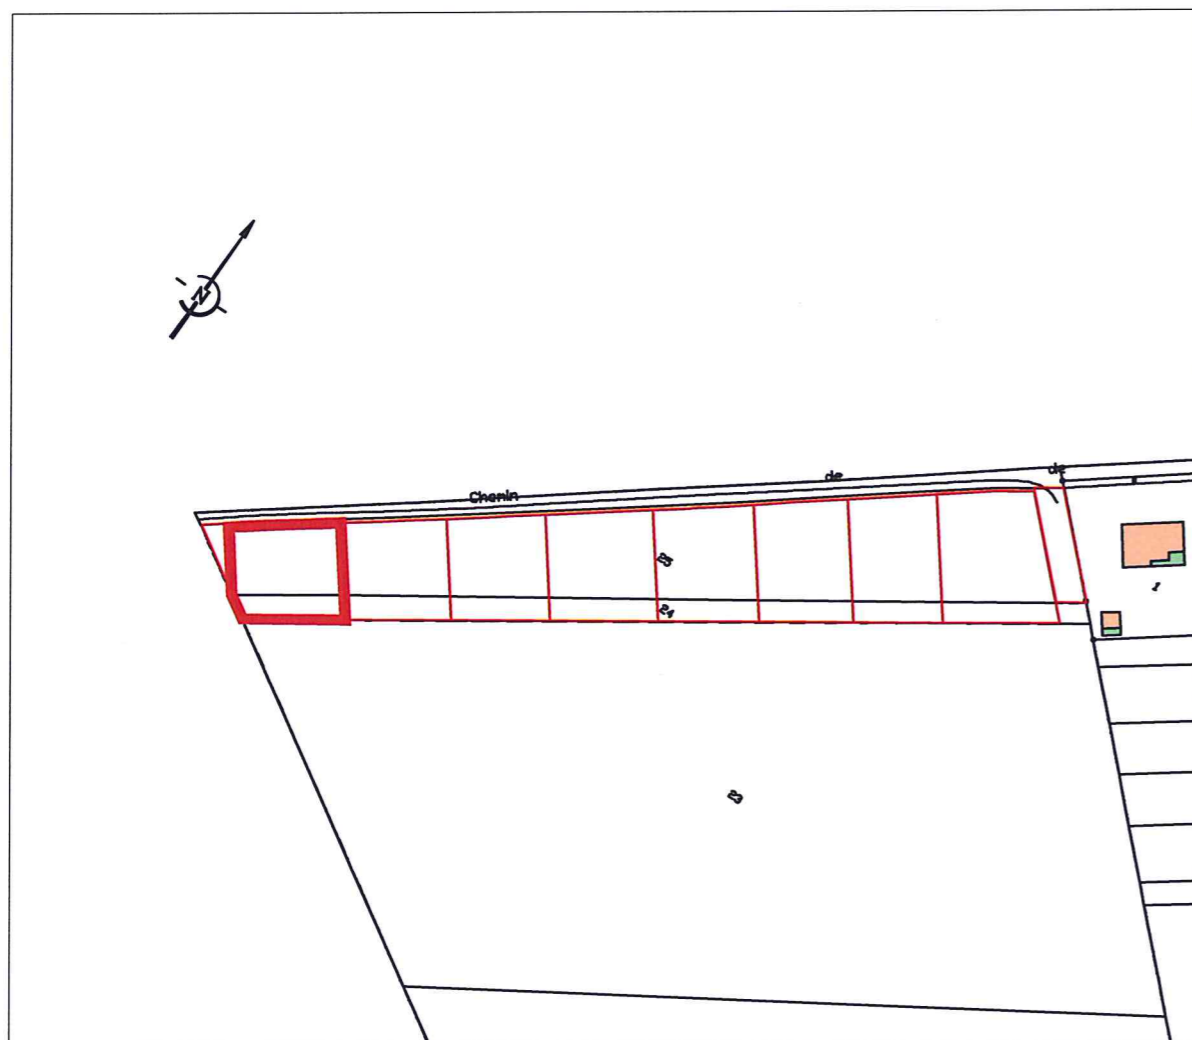

Plan de vente - échelle 1/250



NOTA :
 - Système de coordonnées rattaché par GPS au RGF93 - CC43 (Classe 1)
 - Plan établi sous réserve de bornage et d'alignement

Légende :
 Zone classée N au PLU - Zone inconstructible