

PLAN DE VENTE

Désignation	Cadastré		Surface	Surface de plancher
	Section	Numéro		
Lot 9	A	306p	252 m ²	A définir



JEAN-PIERRE DENIS
 Lotisseur et Aménageur
S2D FONCIER
 2 chemin du Douyssat
 31560 NAILLOUX
 Tel : 05 61 54 24 90
 jeanpierredenis@s2dfoncier.fr




GÉOMÈTRE-EXPERT
 CONSEILLER VALORISER GARANTIR

N° Dossier

8846

24 AVRIL 2020

EXTRAIT DU PLAN CADASTRAL Section A

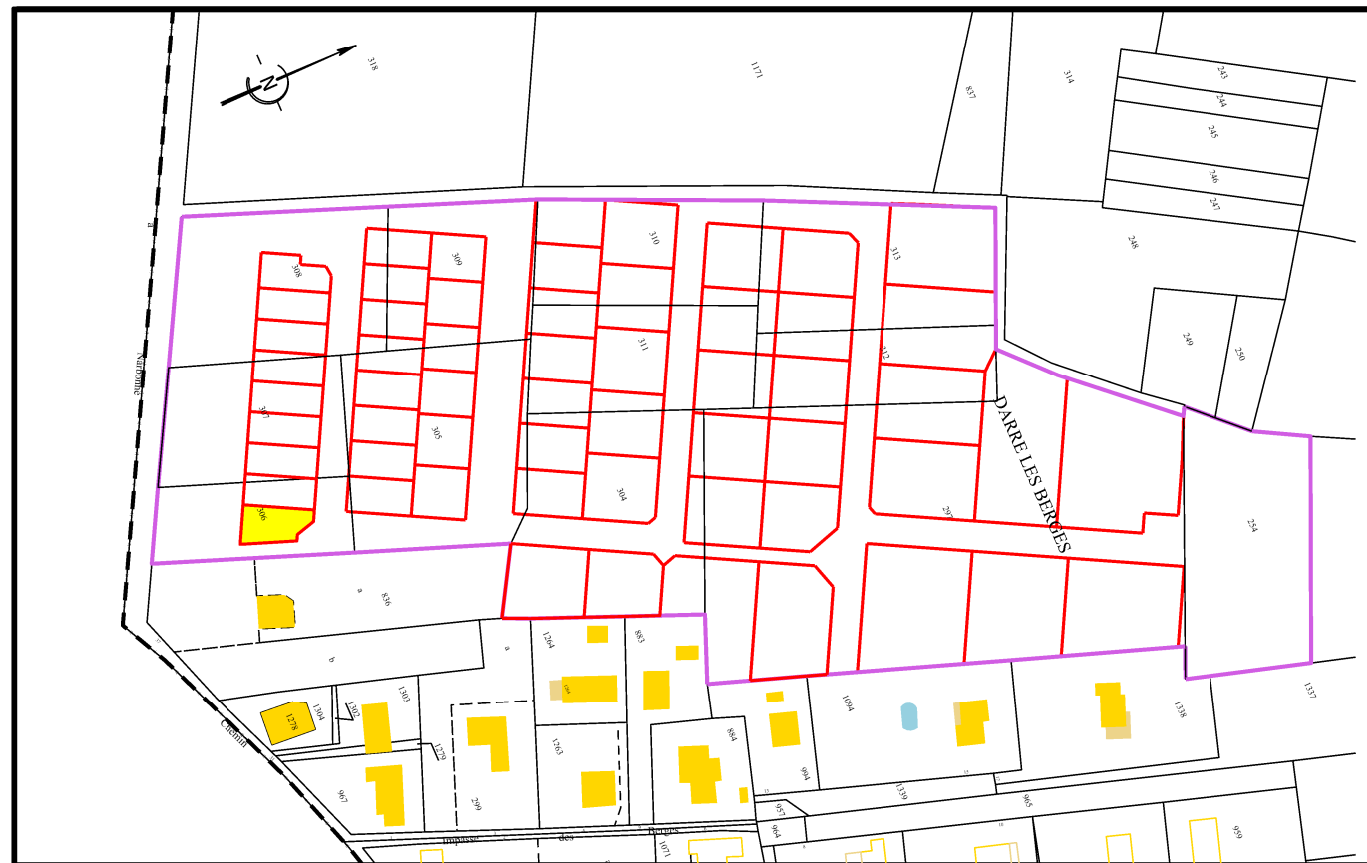

Echelle : 1/2500

PLAN DE VENTE

Echelle : 1/500



Nota :

- Ce plan ne peut être reproduit sans l'accord du Géomètre-Expert, seule la signature du Géomètre-Expert certifie la conformité de ce plan à l'original.
- L'application cadastrale est la superposition et l'adaptation du plan cadastral sur le relevé de terrain. En aucun cas elle ne peut être considérée comme une limite de propriété.
- Les limites périmétriques n'ont pas fait l'objet d'une délimitation contradictoire.
- Les cotes et superficies mentionnées sur ce plan sont provisoires, elles seront précisées par le géomètre lors du bornage contradictoire et de l'implantation des nouvelles limites.
- Les réseaux indiqués sur ce plan sont ceux apparents et/ou indiqués par le propriétaire.
- Les coordonnées planimétriques sont rattachées au système RGF93-CC43 (Classe de précision 2).
- Le nivellement est rattaché au NGF (GPS).
- L'emplacement des coffrets d'alimentation eaux usées, eaux pluviales, aep, télécom et électricité est donné à titre indicatif, il est susceptible d'être modifié.

Légende :

- ▲ Accès lot figuratif
- Arbre planté
- ⊙ Massifs buissonnants (espèces locales)
- ▨ Espace engazonné
- Limite privée des lots
- Périmètre du lotissement
- ▨ Zone d'implantation des bâtiments (hors abris de jardin et piscine)
- AEP
- Télécom
- Coffret EDF
- EU
- EP