

Haute-Garonne
VILLEFRANCHE DE LAURAGAIS
 "Plaine de Villefranche"

Lotissement "LA PLAINE"
PLAN DE VENTE

Désignation	Cadastré		Surface	Surface de plancher
	Section	Numéro		
Lot 29	C	308 m2	A définir


Yantris
 SARL de Géomètres-Experts
 Alliance de la SCP MAURY - CABANIS
 et de la SELARL GEPLUS
A la mesure de vos projets !
Patrick MAURY et Thomas CABANIS
 Géomètres Experts Associés
 142 Rue Bonnat - 31400 TOULOUSE
 Tel : 05-61-52-62-55
 Mail : contact@yantris.fr

JEAN-PIERRE DENIS
 Lotisseur et Aménageur
S2D FONCIER
 2 chemin du Douyssat
 31560 NAILLOUX
 Tel : 05 61 54 24 90
 jeanpierredenis@s2dfoncier.fr
 6 Novembre 2017

GÉOMÈTRE-EXPERT
 CONSEILLER VALORISER-GARANTIR

N° Dossier
8170


EXTRAIT DU PLAN CADASTRAL
 Section C

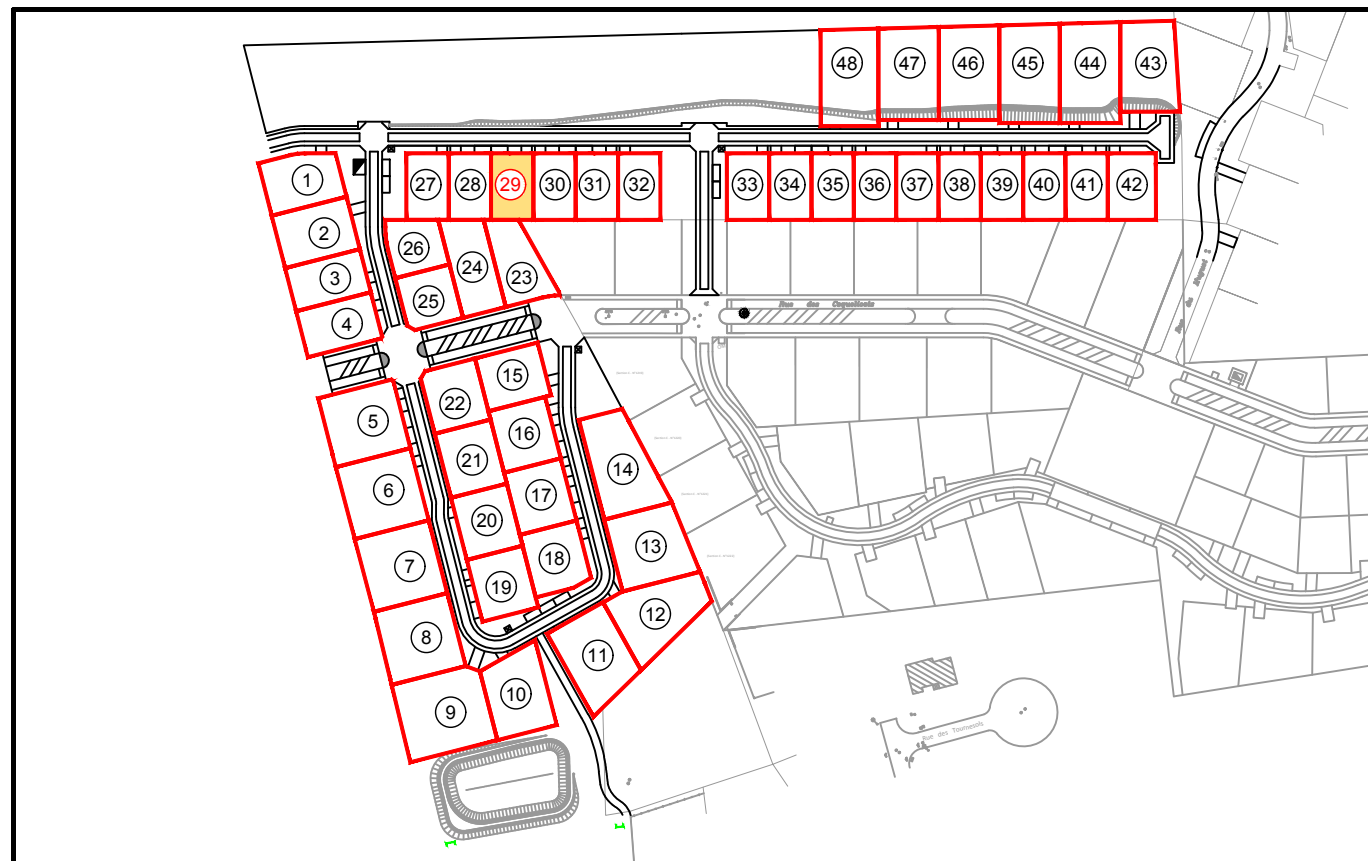

Echelle : 1/2500

PLAN DE VENTE

Echelle : 1/200

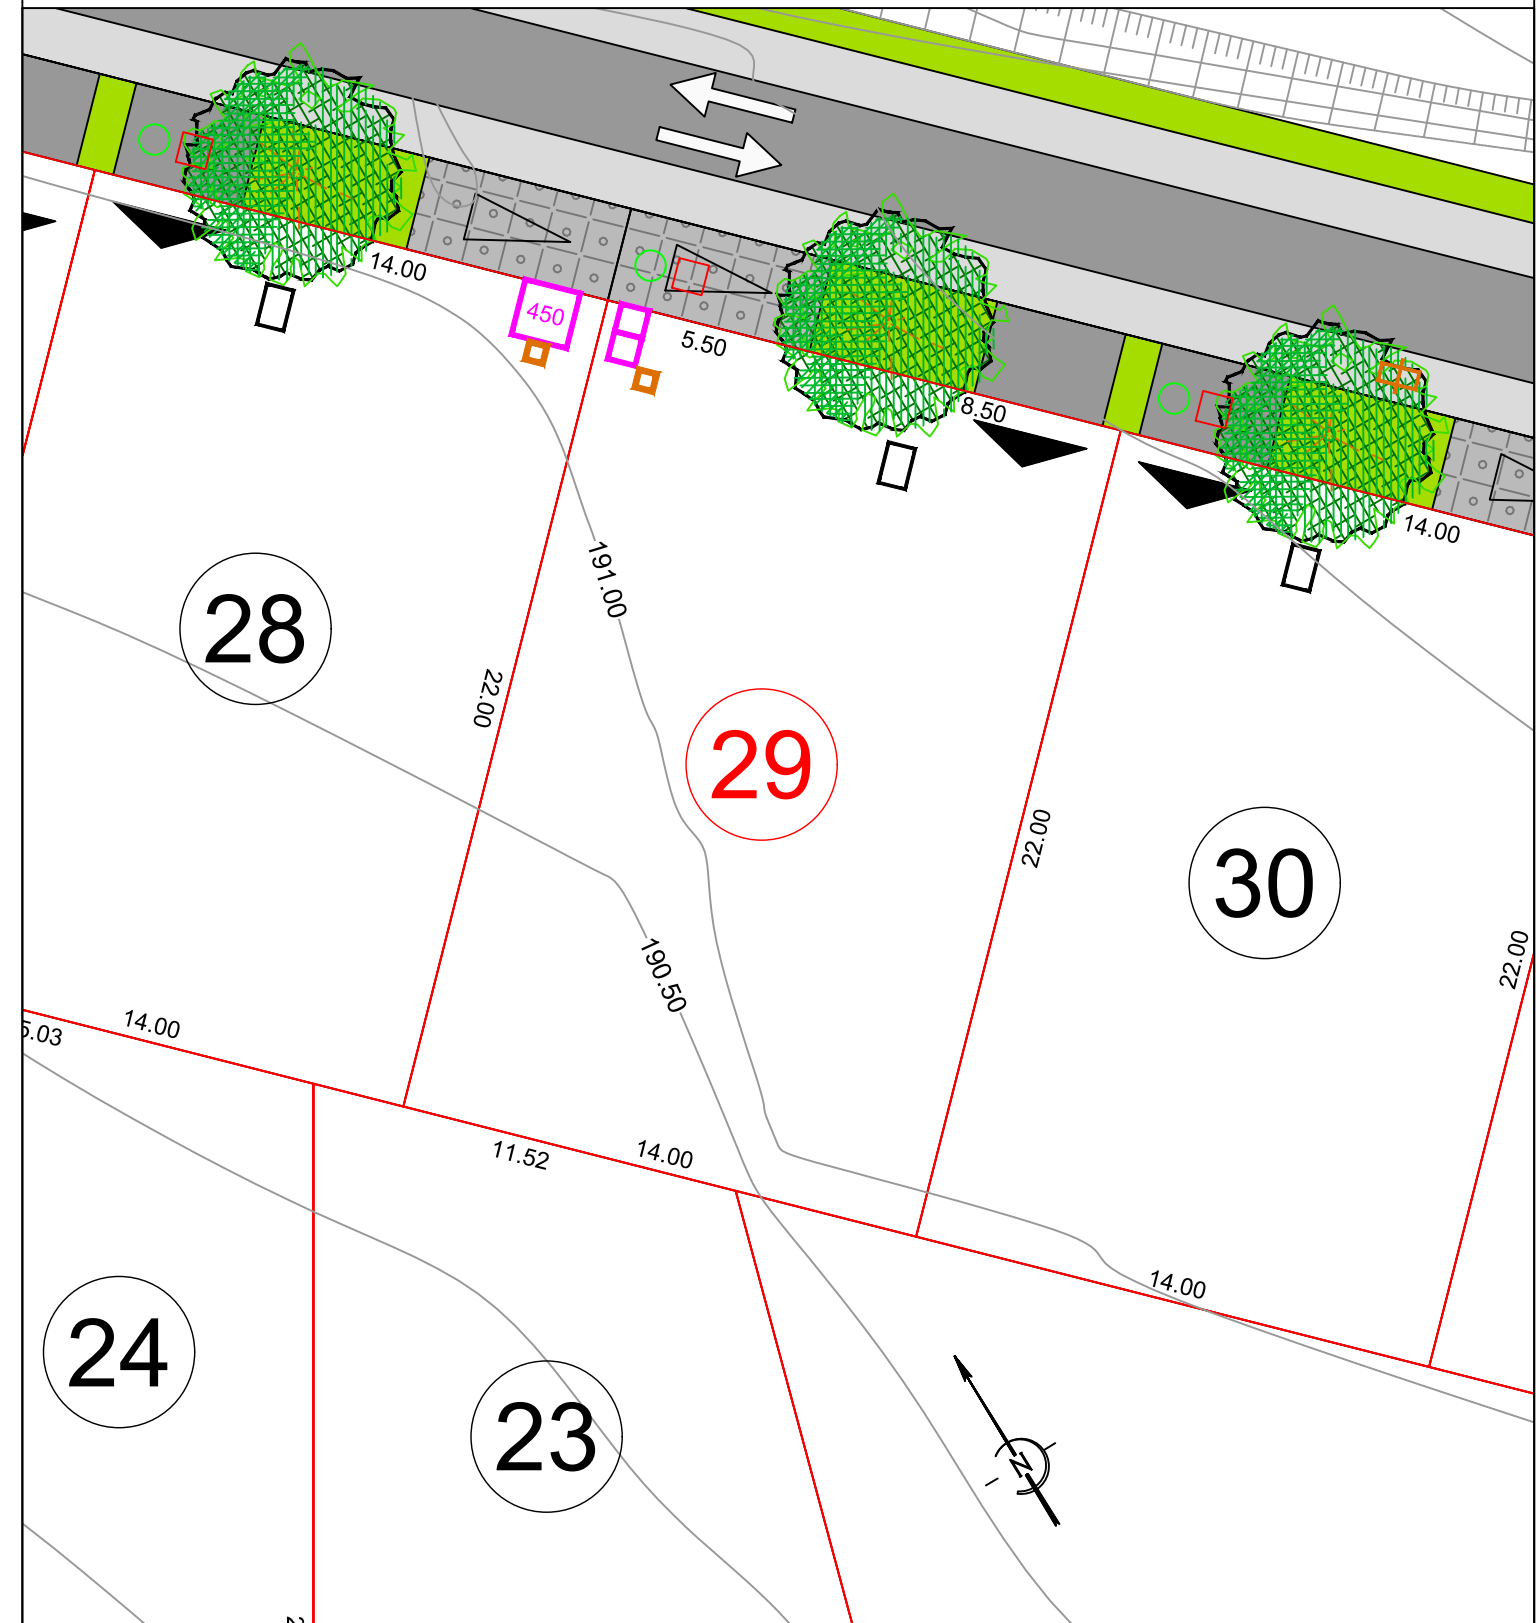

NOTA :
 Plan établi sous réserve de demande d'alignement et de bornage du lot.
 La position ainsi que la taille des coffres et regards de raccordement est donnée à titre indicative. L'altimétrie est indiquée sur le Terrain Naturel relevé en Février 2017.

- LEGENDE :
- : Application cadastrale
 - : Limite de Lot
 - : Zone non constructible
 - : Accès du lot (position figurative)
 - : Regard de Branchement Eau potable
 - : Coffre électrique
 - : Regard de branchement télécom
 - : Regard de branchement Eaux pluviales
 - : Regard de branchement Eaux Usées

Niveau minimum de plancher assurant un raccordement gravitaire des eaux usées et eaux vannes
Lot n°29 = 191.55 NGF