

Haute-Garonne  
**VILLEFRANCHE DE LAURAGAIS**  
 "Plaine de Villefranche"

**Lotissement "LA PLAINE"**  
**PLAN DE VENTE**

Désignation	Cadastré		Surface	Surface de plancher
	Section	Numéro		
<b>Lot 40</b>	c	....	<b>308 m2</b>	<b>A définir</b>


**Yantris**  
 SARL de Géomètres-Experts  
 Alliance de la SCP MAURY - CABANIS  
 et de la SELARL GEPLUS  
*A la mesure de vos projets !*  
**Patrick MAURY et Thomas CABANIS**  
 Géomètres Experts Associés  
 142 Rue Bonnat - 31400 TOULOUSE  
 Tel: 05-61-52-62-55  
 Mail : contact@yantris.fr

**JP**  
**JEAN-PIERRE DENIS**  
 Lotisseur et Aménageur  
**S2D FONCIER**  
 2 chemin du Douyssat  
 31560 NAILLOUX  
 Tel : 05 61 54 24 90  
 jeanpierredenis@s2dfoncier.fr  
 6 Novembre 2017

**GE**  
**GÉOMÈTRE-EXPERT**  
 CONSEILLER VALORISER GARANTIR


N° Dossier  
**8170**

**EXTRAIT DU PLAN CADASTRAL**  
 Section C

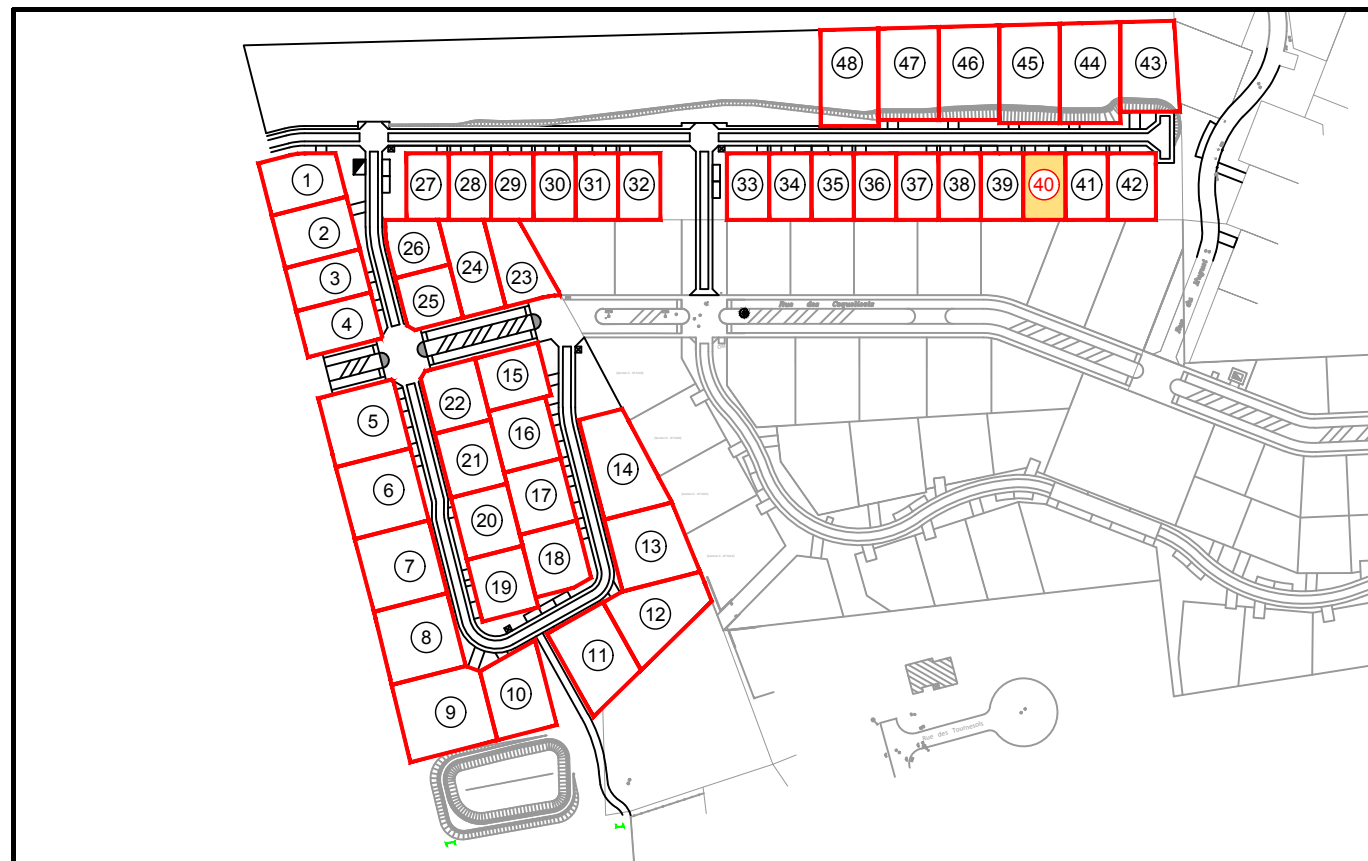

Echelle : 1/2500

**PLAN DE VENTE**  
 Echelle : 1/200

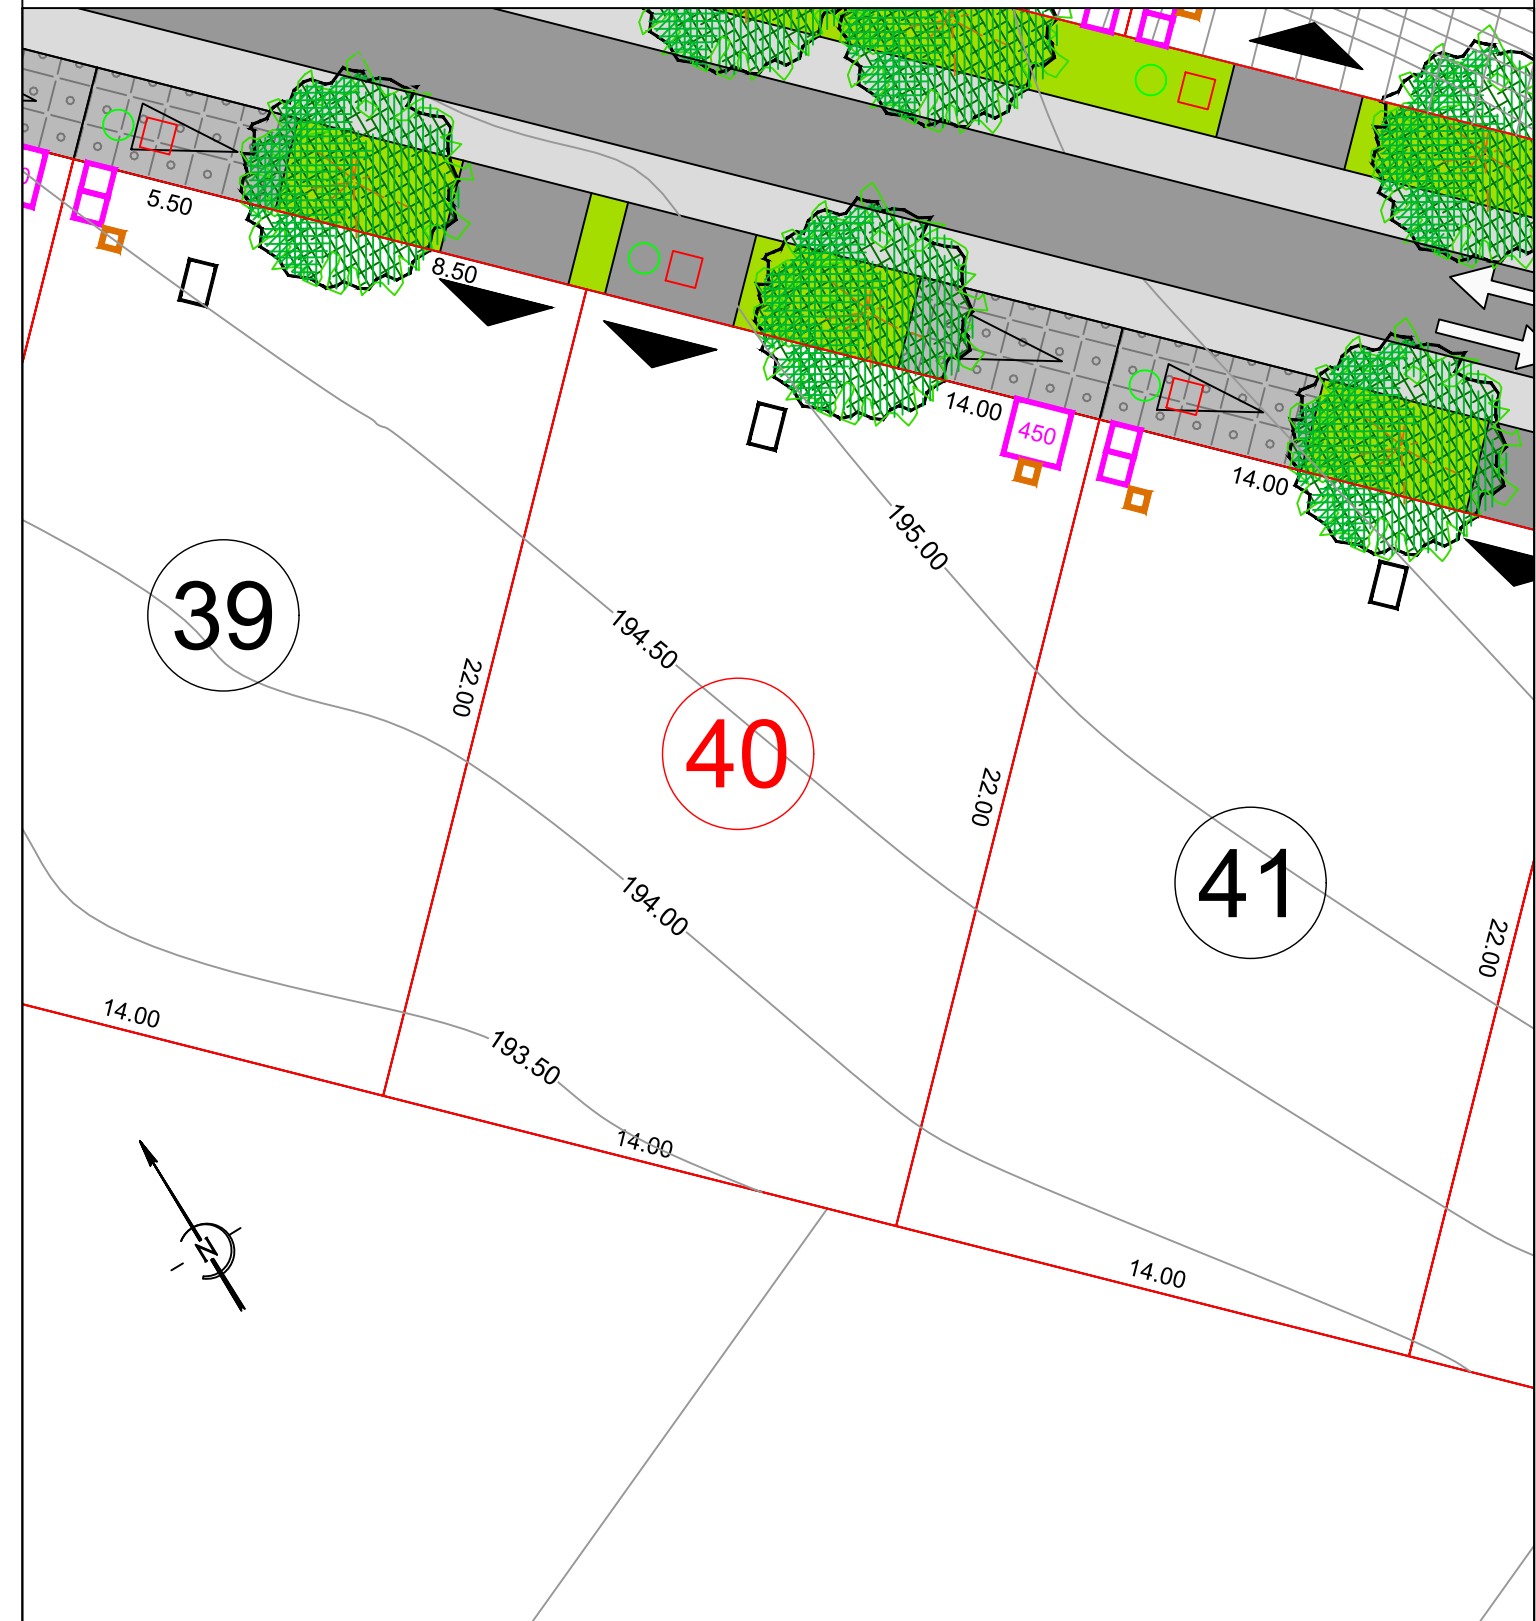

NOTA :  
 Plan établi sous réserve de demande d'alignement et de bornage du lot.  
 La position ainsi que la taille des coffrets et regards de raccordement est donnée à titre indicative. L'altimétrie est indiquée sur le Terrain Naturel relevé en Février 2017.

- LEGENDE :
- : Application cadastrale
  - : Limite de Lot
  - : Zone non constructible
  - : Accès du lot (position figurative)
  - : Regard de Branchement Eau potable
  - : Coffret électrique
  - : Regard de branchement télécom
  - : Regard de branchement Eaux pluviales
  - : Regard de branchement Eaux Usées

**Niveau minimum de plancher assurant un raccordement gravitaire des eaux usées et eaux vannes**  
**Lot n°40 = 195.20 NGF**