

Département de Haute-Garonne
Commune de PAULHAC
Section A - Lieudit " Le Claous "
Lotissement " L'ENCLOS "
PLAN DE SITUATION DU **LOT 8**



Parcelle cadastrale figurant mentionnée à titre indicatif. Cette limite issue de la documentation fiscale n'a pas fait, à la demande des parties, l'objet d'une délimitation contradictoire. Elle est incertaine et n'a aucune valeur juridique.
Note: Les informations concernant l'identité des propriétaires mentionnés sur ce plan sont issues des données informatiques du Service Professionnel Données Cadastre (SPDC) en date du 05 octobre 2015.

Echelle: 1/1000
Réalisé le 06/10/2015
Dossier : T15014_Lots.dwg




Département de Haute-Garonne
Commune de PAULHAC
Section ZB - Lieudit " Le Claous "
Lotissement " L'ENCLOS "
PLAN DE VENTE PROJET DU **LOT 8**



AVANT BORNAGE DES LOTS ET RECOLEMENT

- Borne OGE (périmètre lotissement)
- Borne OGE (périmètre de lots)
- Marque de peinture
- Clou d'arpentage
- Coffrets BT, AEP et TEL
- Réseau EU
- Réseau EP
- Candélabre
- Arbres
- Accès aux lots

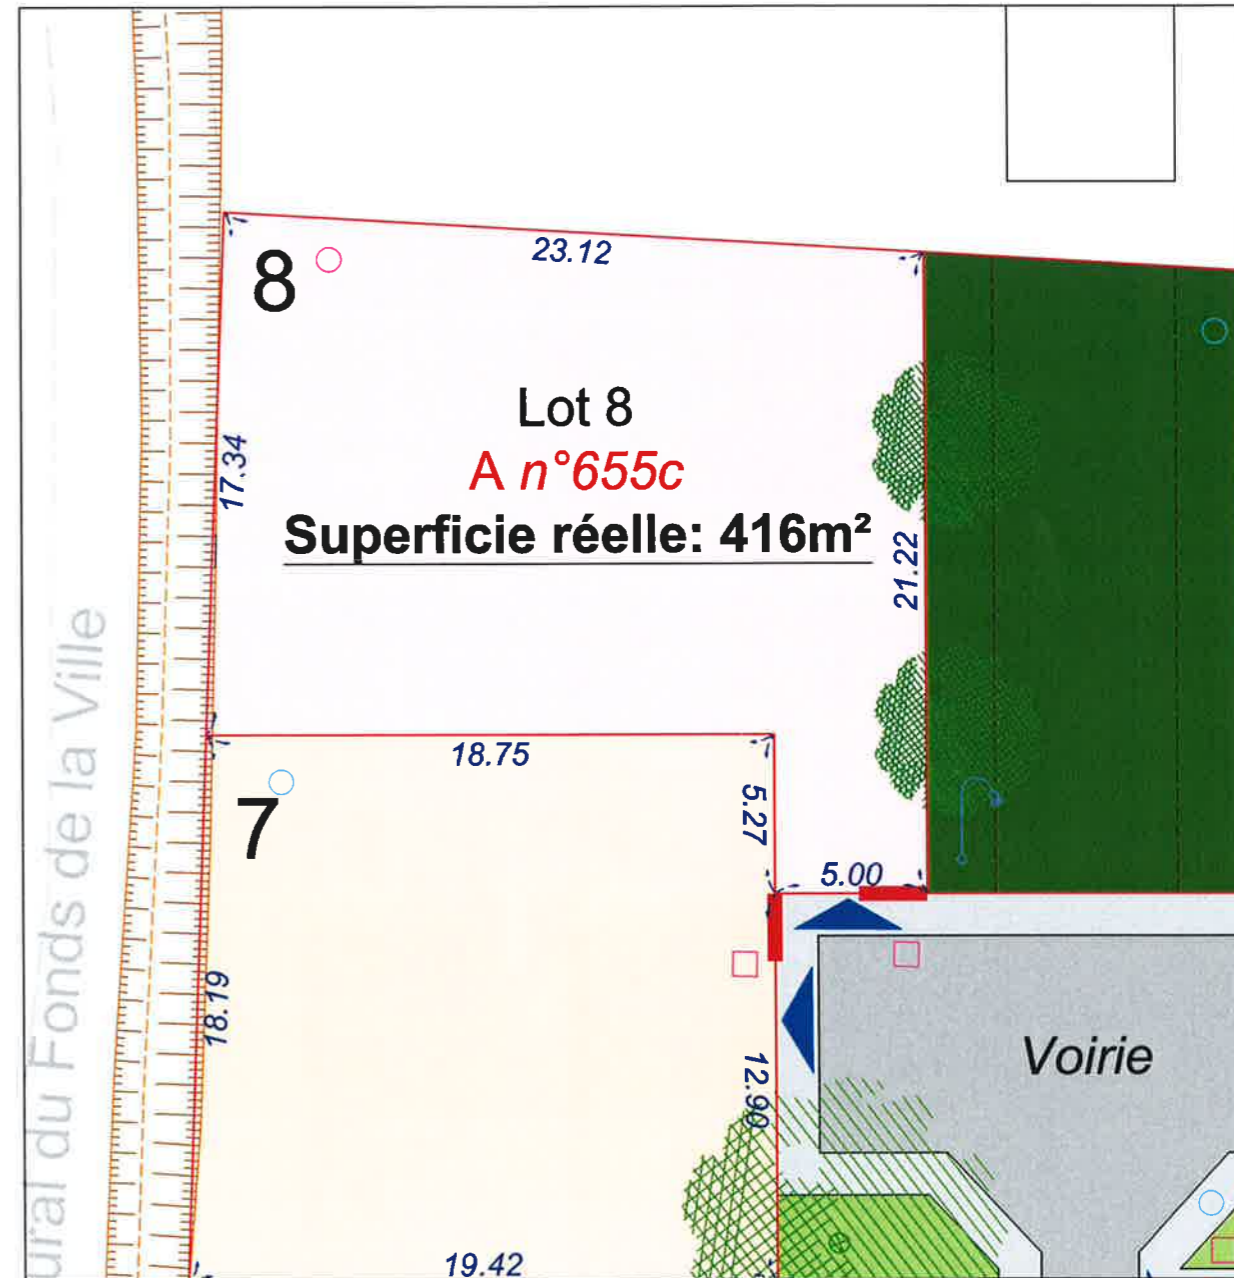

Les limites et les contenances des lots ne seront définitives qu'après bornage des lots.
Les numéros de parcelles sont provisoires et feront l'objet d'un DMPC auprès des services cadastraux.
La position définitive des ouvrages sera arrêtée par les plans de recolement transmis par les entreprises.

Echelle : 1/250
Réalisé le 06/10/2015
Dossier : T15014_Lots.dwg