

Haute-Garonne  
**NAILLOUX**  
"Bentaboulet"

# Lotissement " LE BENTABOULET "

## PLAN DE VENTE

Désignation	Cadastrre		Surface	Surface de plancher
	Section	Numéro		
<b>Lot 1</b>	C	565p	<b>707 m2</b>	<b>A définir</b>

**Yantris**  
GÉOMÈTRES-EXPERTS

**SARL YANTRIS**  
142 rue Bonnat  
31400 TOULOUSE  
T. 05.61.52.62.55  
M. contact@yantris.fr




**JEAN-PIERRE DENIS**  
Lotisseur et Aménageur  
**S2D FONCIER**  
2 chemin du Douyssat  
31560 NAILLOUX  
Tel : 05 61 54 24 90  
Mail : jeanpierredenis@s2dfoncier.fr

Date : 15/09/2020

N° Dossier  
**8170**


### EXTRAIT DU PLAN CADASTRAL

Section C - Sans échelle

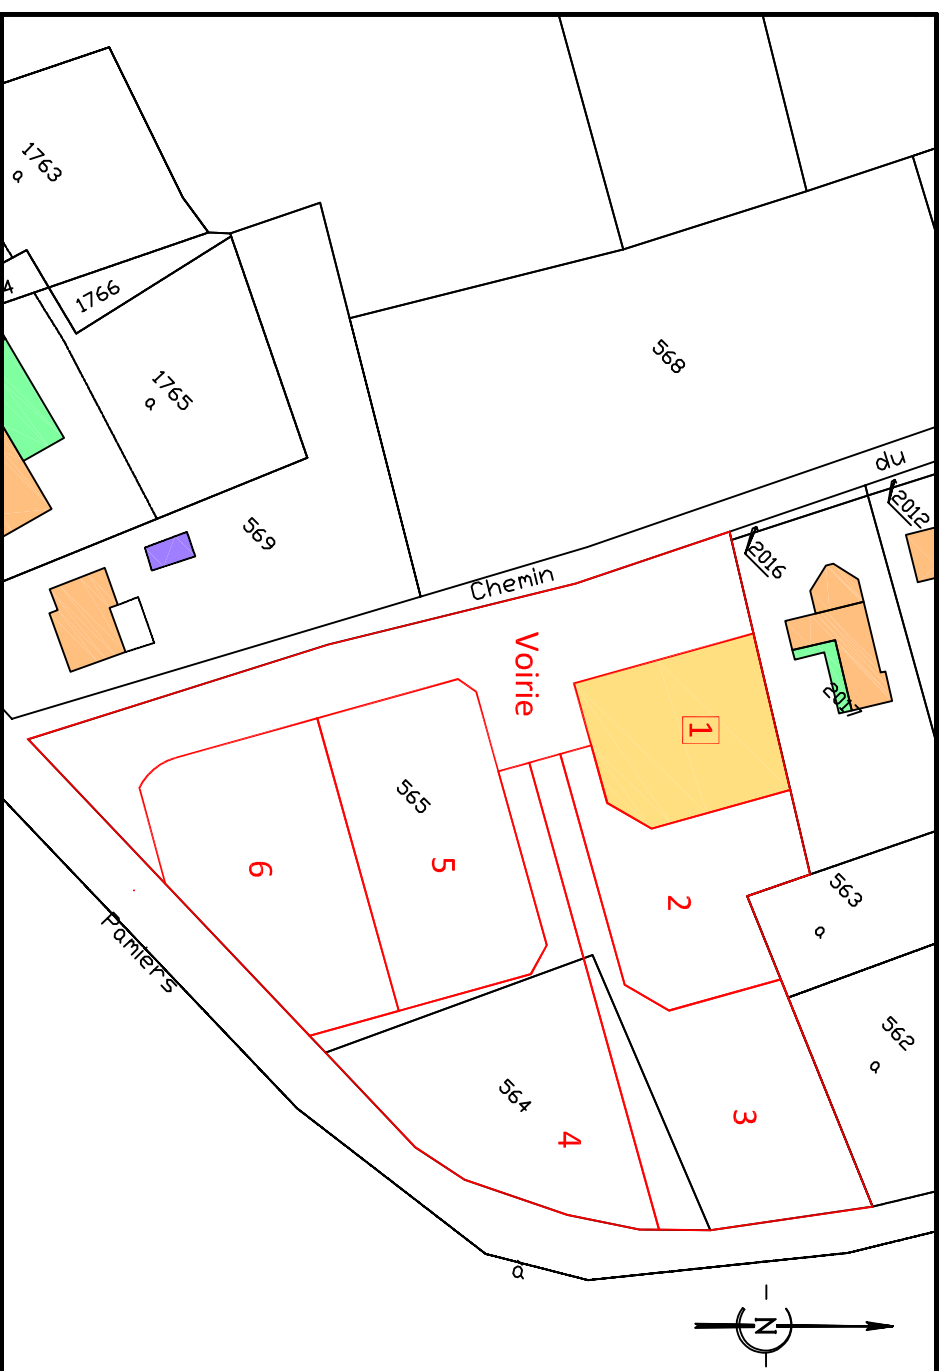

### PLAN DE VENTE

Echelle : 1/250

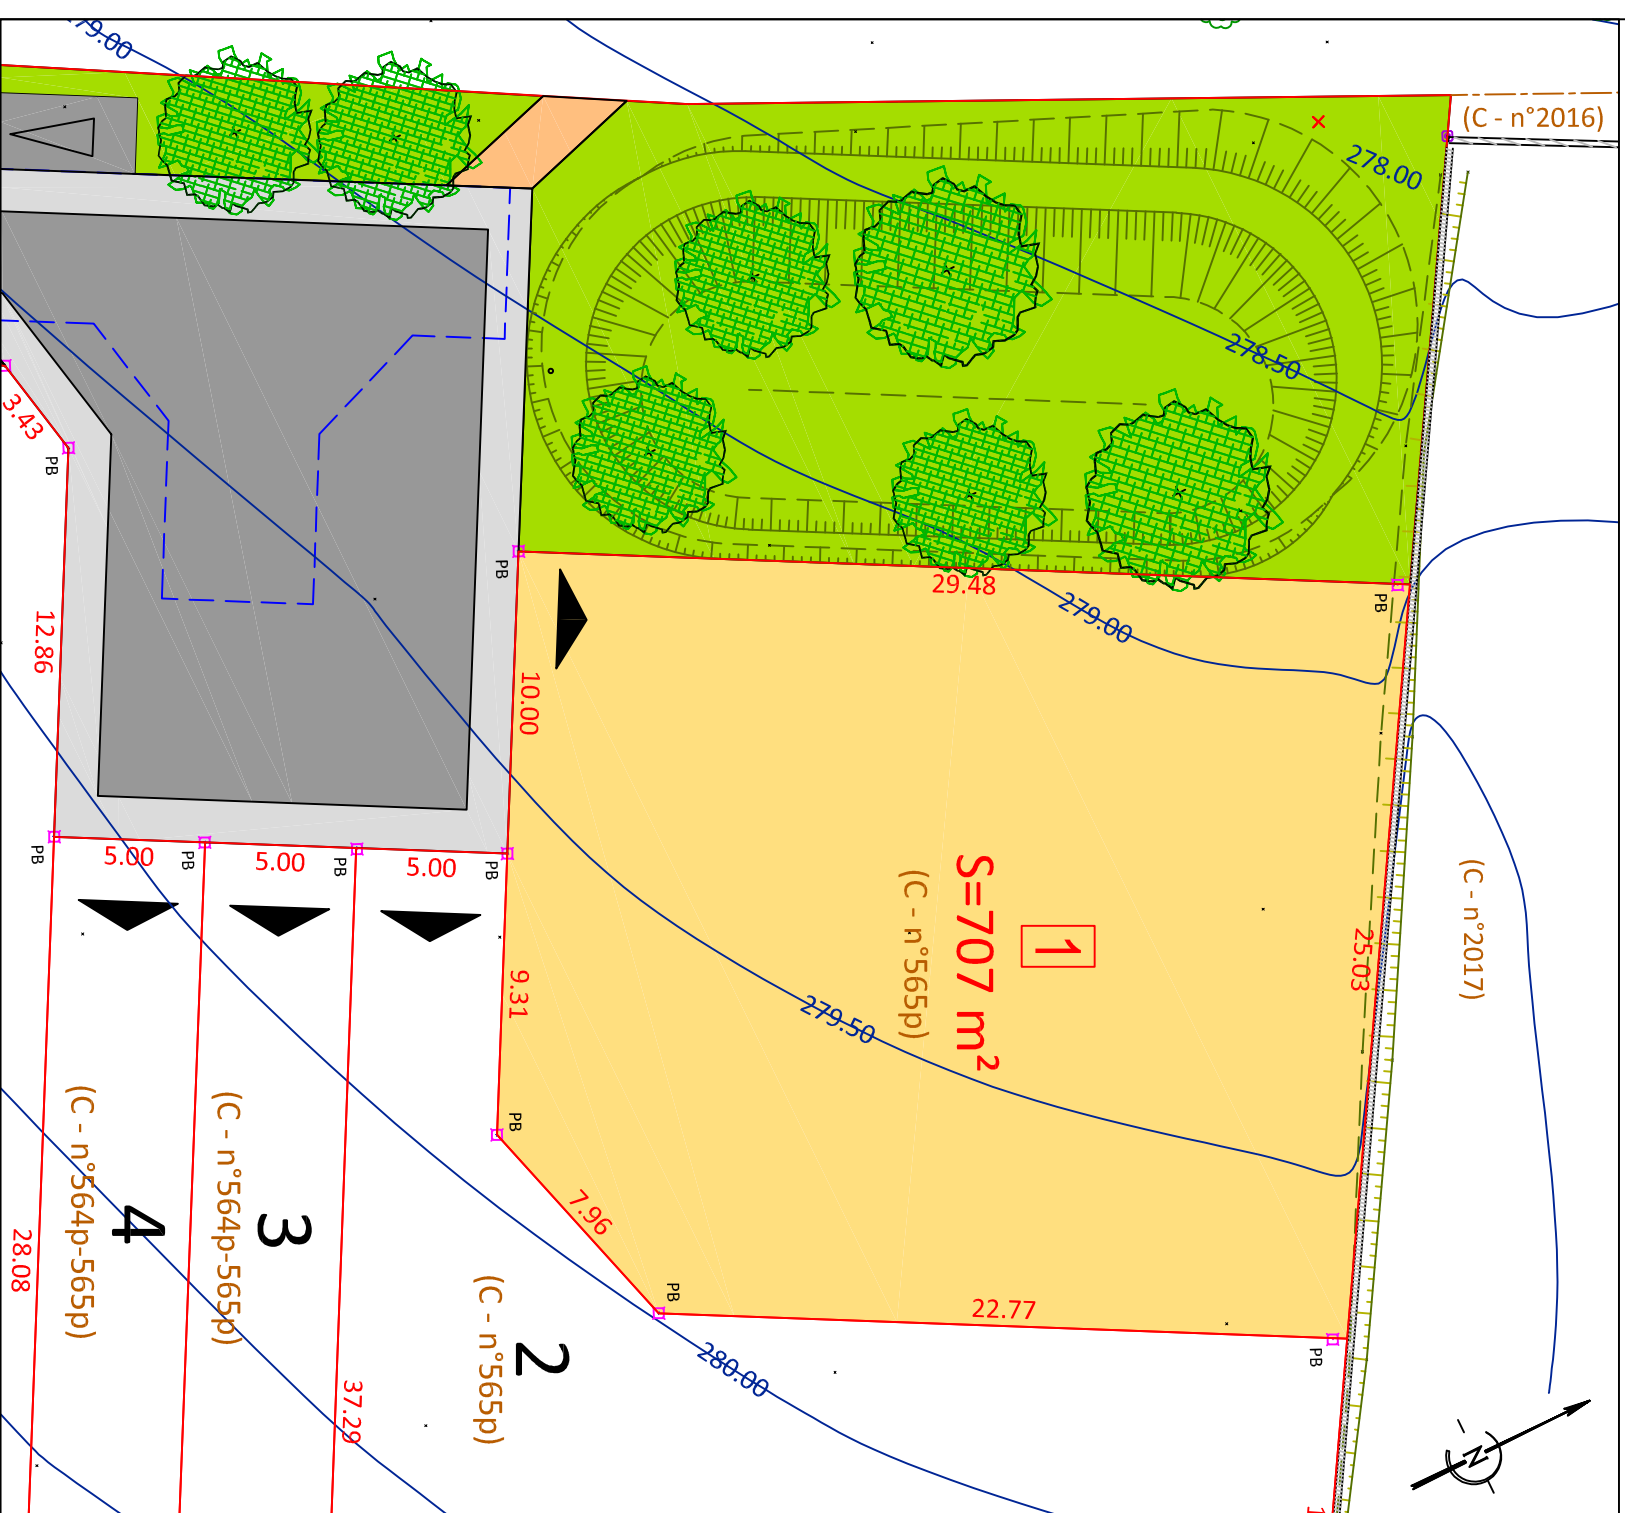

NOTA :  
Plan établi sous réserve de demande d'alignement et de bornage du lot.  
L'altimétrie est indiquée sur le Terrain Naturel relevé en Juin 2019.

- LEGENDE :
- Application cadastrale
  - Limite de Lot
  - Zone non constructible
  - Accès du lot (position figurative)