

Haute-Garonne  
**NAILLOUX**  
"Bentaboulet"

# Lotissement " LE BENTABOULET "

## PLAN DE VENTE

| Désignation  | Cadastrre |        | Surface       | Surface de plancher |
|--------------|-----------|--------|---------------|---------------------|
|              | Section   | Numéro |               |                     |
| <b>Lot 2</b> | C         | 565p   | <b>880 m2</b> | <b>A définir</b>    |

**Yantris**  
GÉOMÈTRES-EXPERTS

**SARL YANTRIS**  
142 rue Bonnat  
31400 TOULOUSE  
T. 05.61.52.62.55  
M. contact@yantris.fr




**JEAN-PIERRE DENIS**  
*Lotisseur et Aménageur*  
**S2D FONCIER**  
2 chemin du Douyssat  
31560 NAILLOUX  
Tel : 05 61 54 24 90  
Mail : jeanpierredenis@s2dfoncier.fr

Date : 15/09/2020

N° Dossier  
**8170**


### EXTRAIT DU PLAN CADASTRAL

Section C - Sans échelle

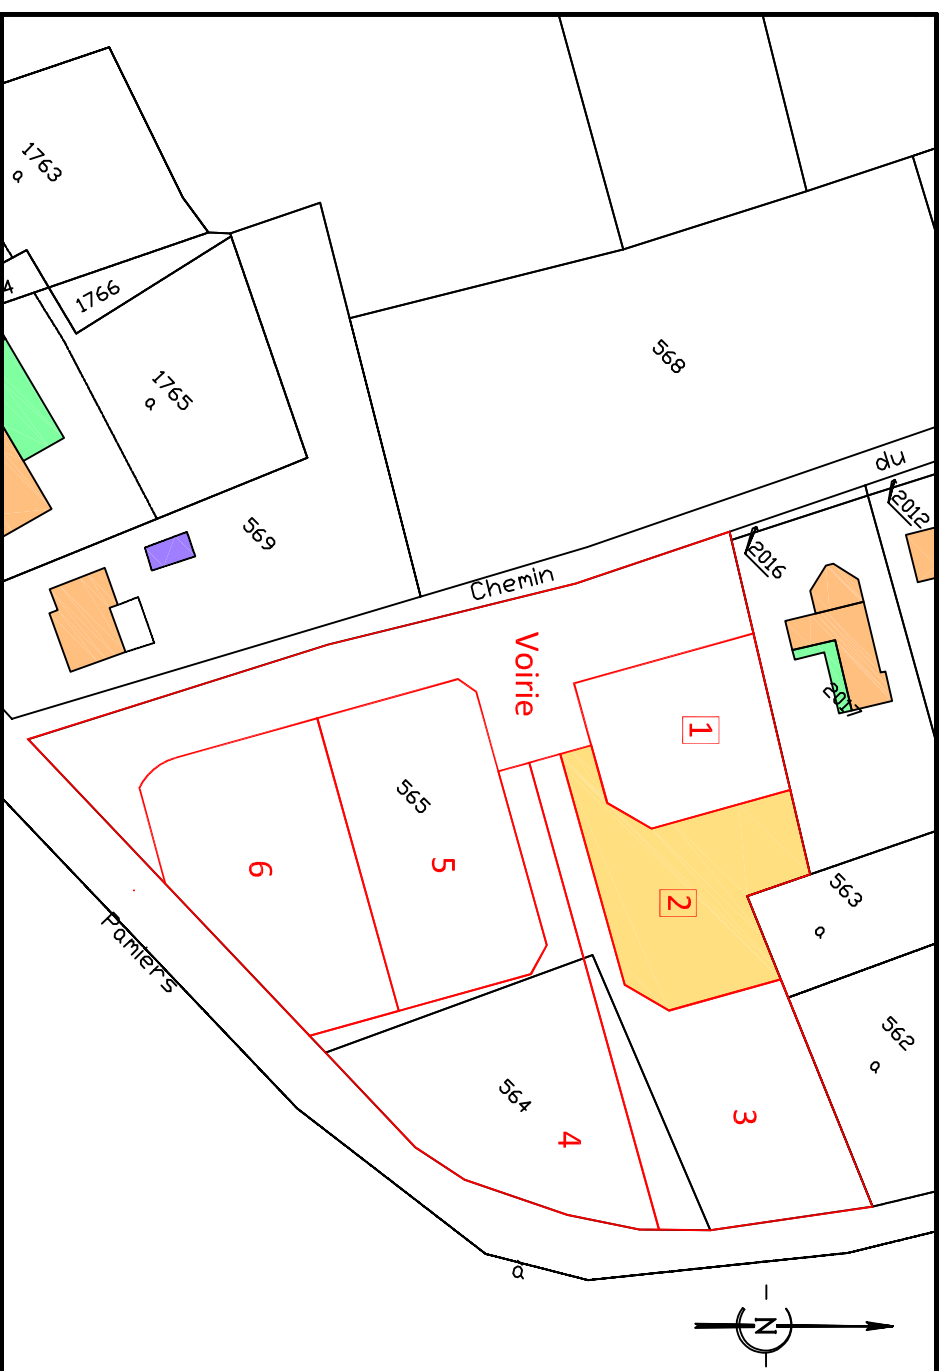

### PLAN DE VENTE

Echelle : 1/250

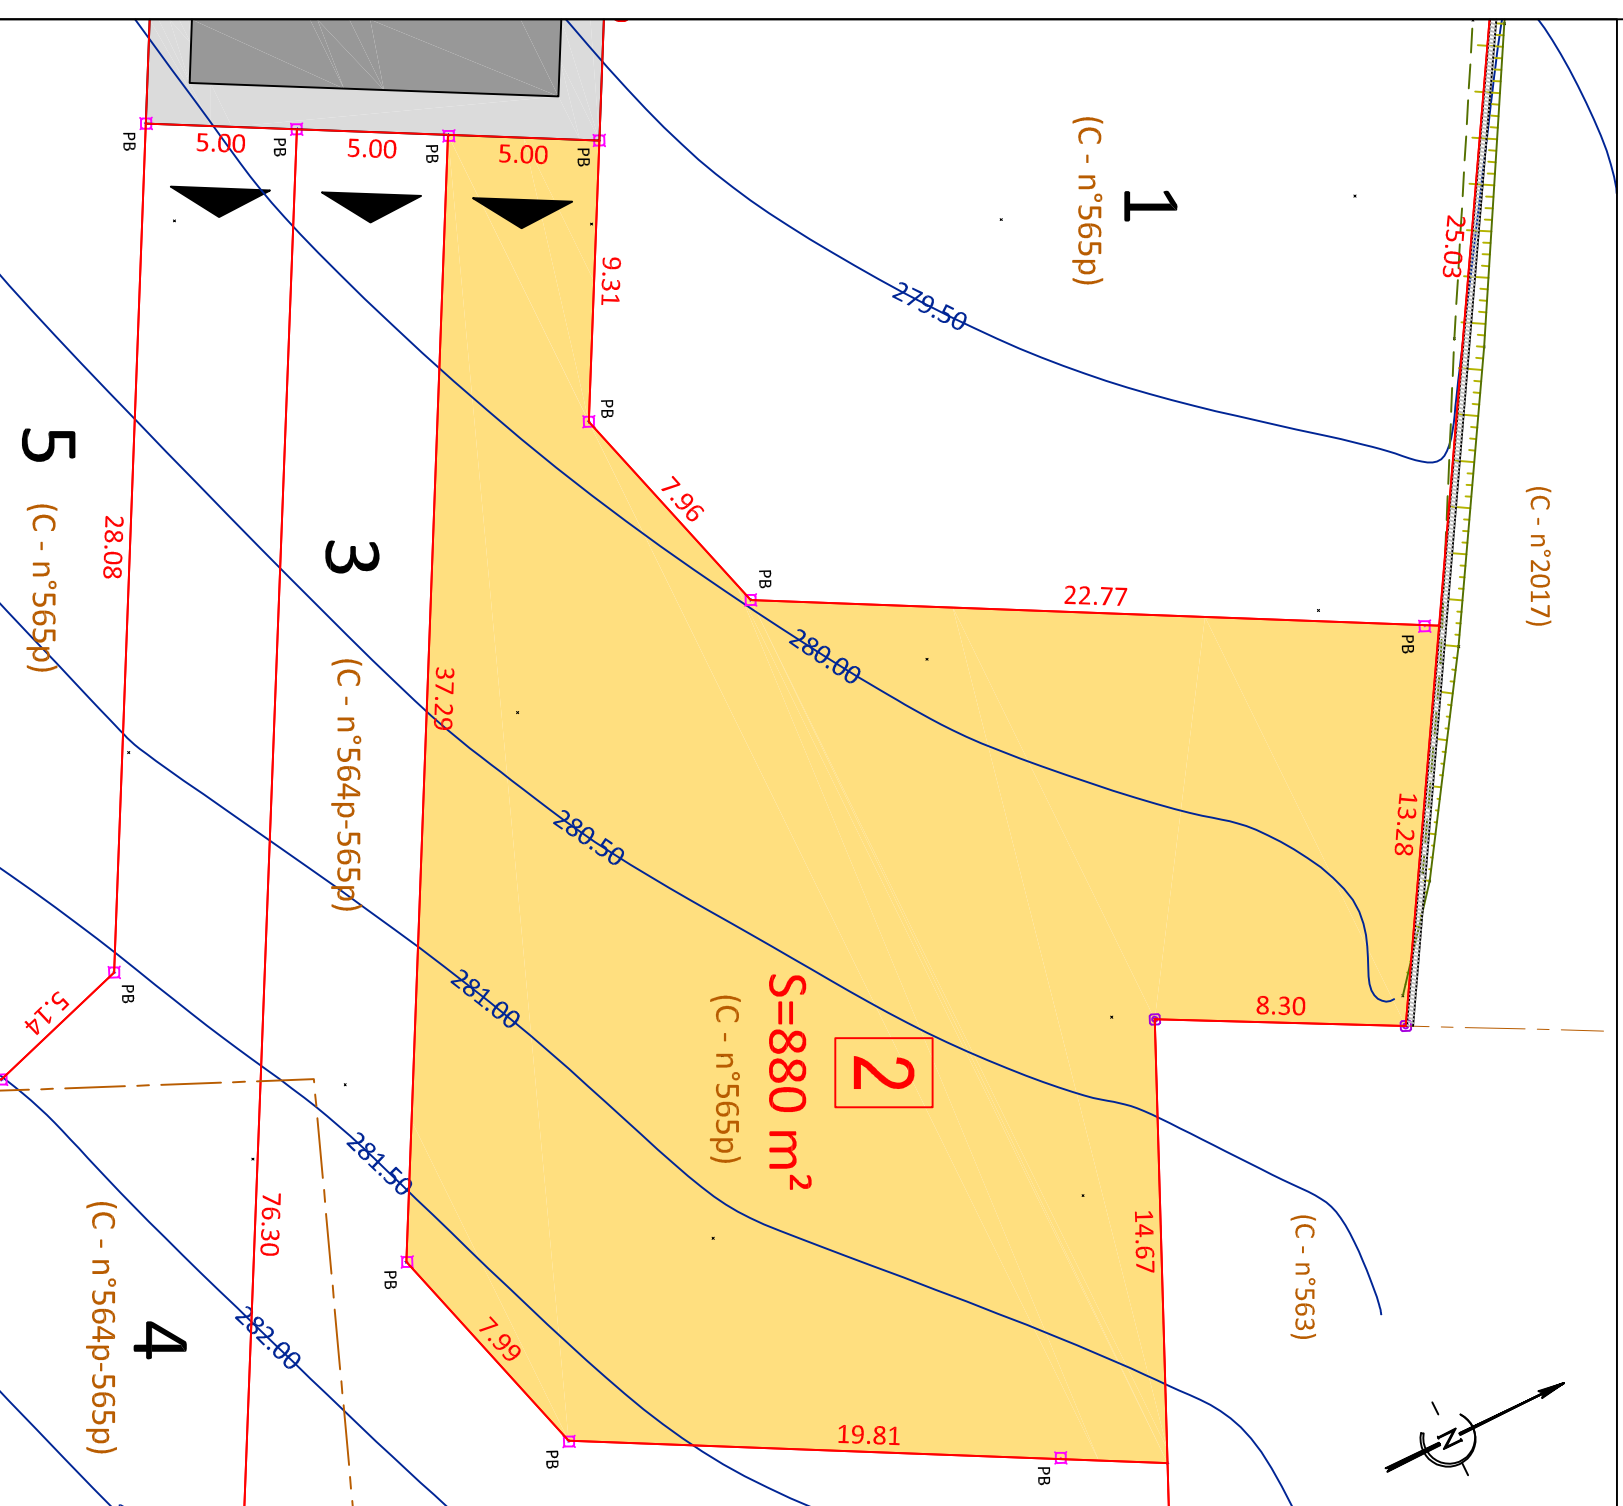

NOTA :  
Plan établi sous réserve de demande d'alignement et de bornage du lot.  
L'altimétrie est indiquée sur le Terrain Naturel relevé en Juin 2019.

LEGENDE :

- : Application cadastrale
- : Limite de Lot
- ▨ : Zone non constructible
- ▲ : Accès du lot (position figurative)