

Lot 2  
Référence cadastrale : ZE  
Surface : 525 m<sup>2</sup>

HAUTE GARONNE  
COMMUNE DE VIEILLEVIGNE  
sis au lieu-dit : " léguille "

### Légende



- Contour de lot
- 9.61 Cotation
- Haie bocagère à planter en fond de lot par l'acquéreur du lot
- Accès au lot

### Plan de situation



Echelle : 1/250  
Date de publication : 22/07/2024

Nom du fichier dessin : 10690\_Foncier.dwg

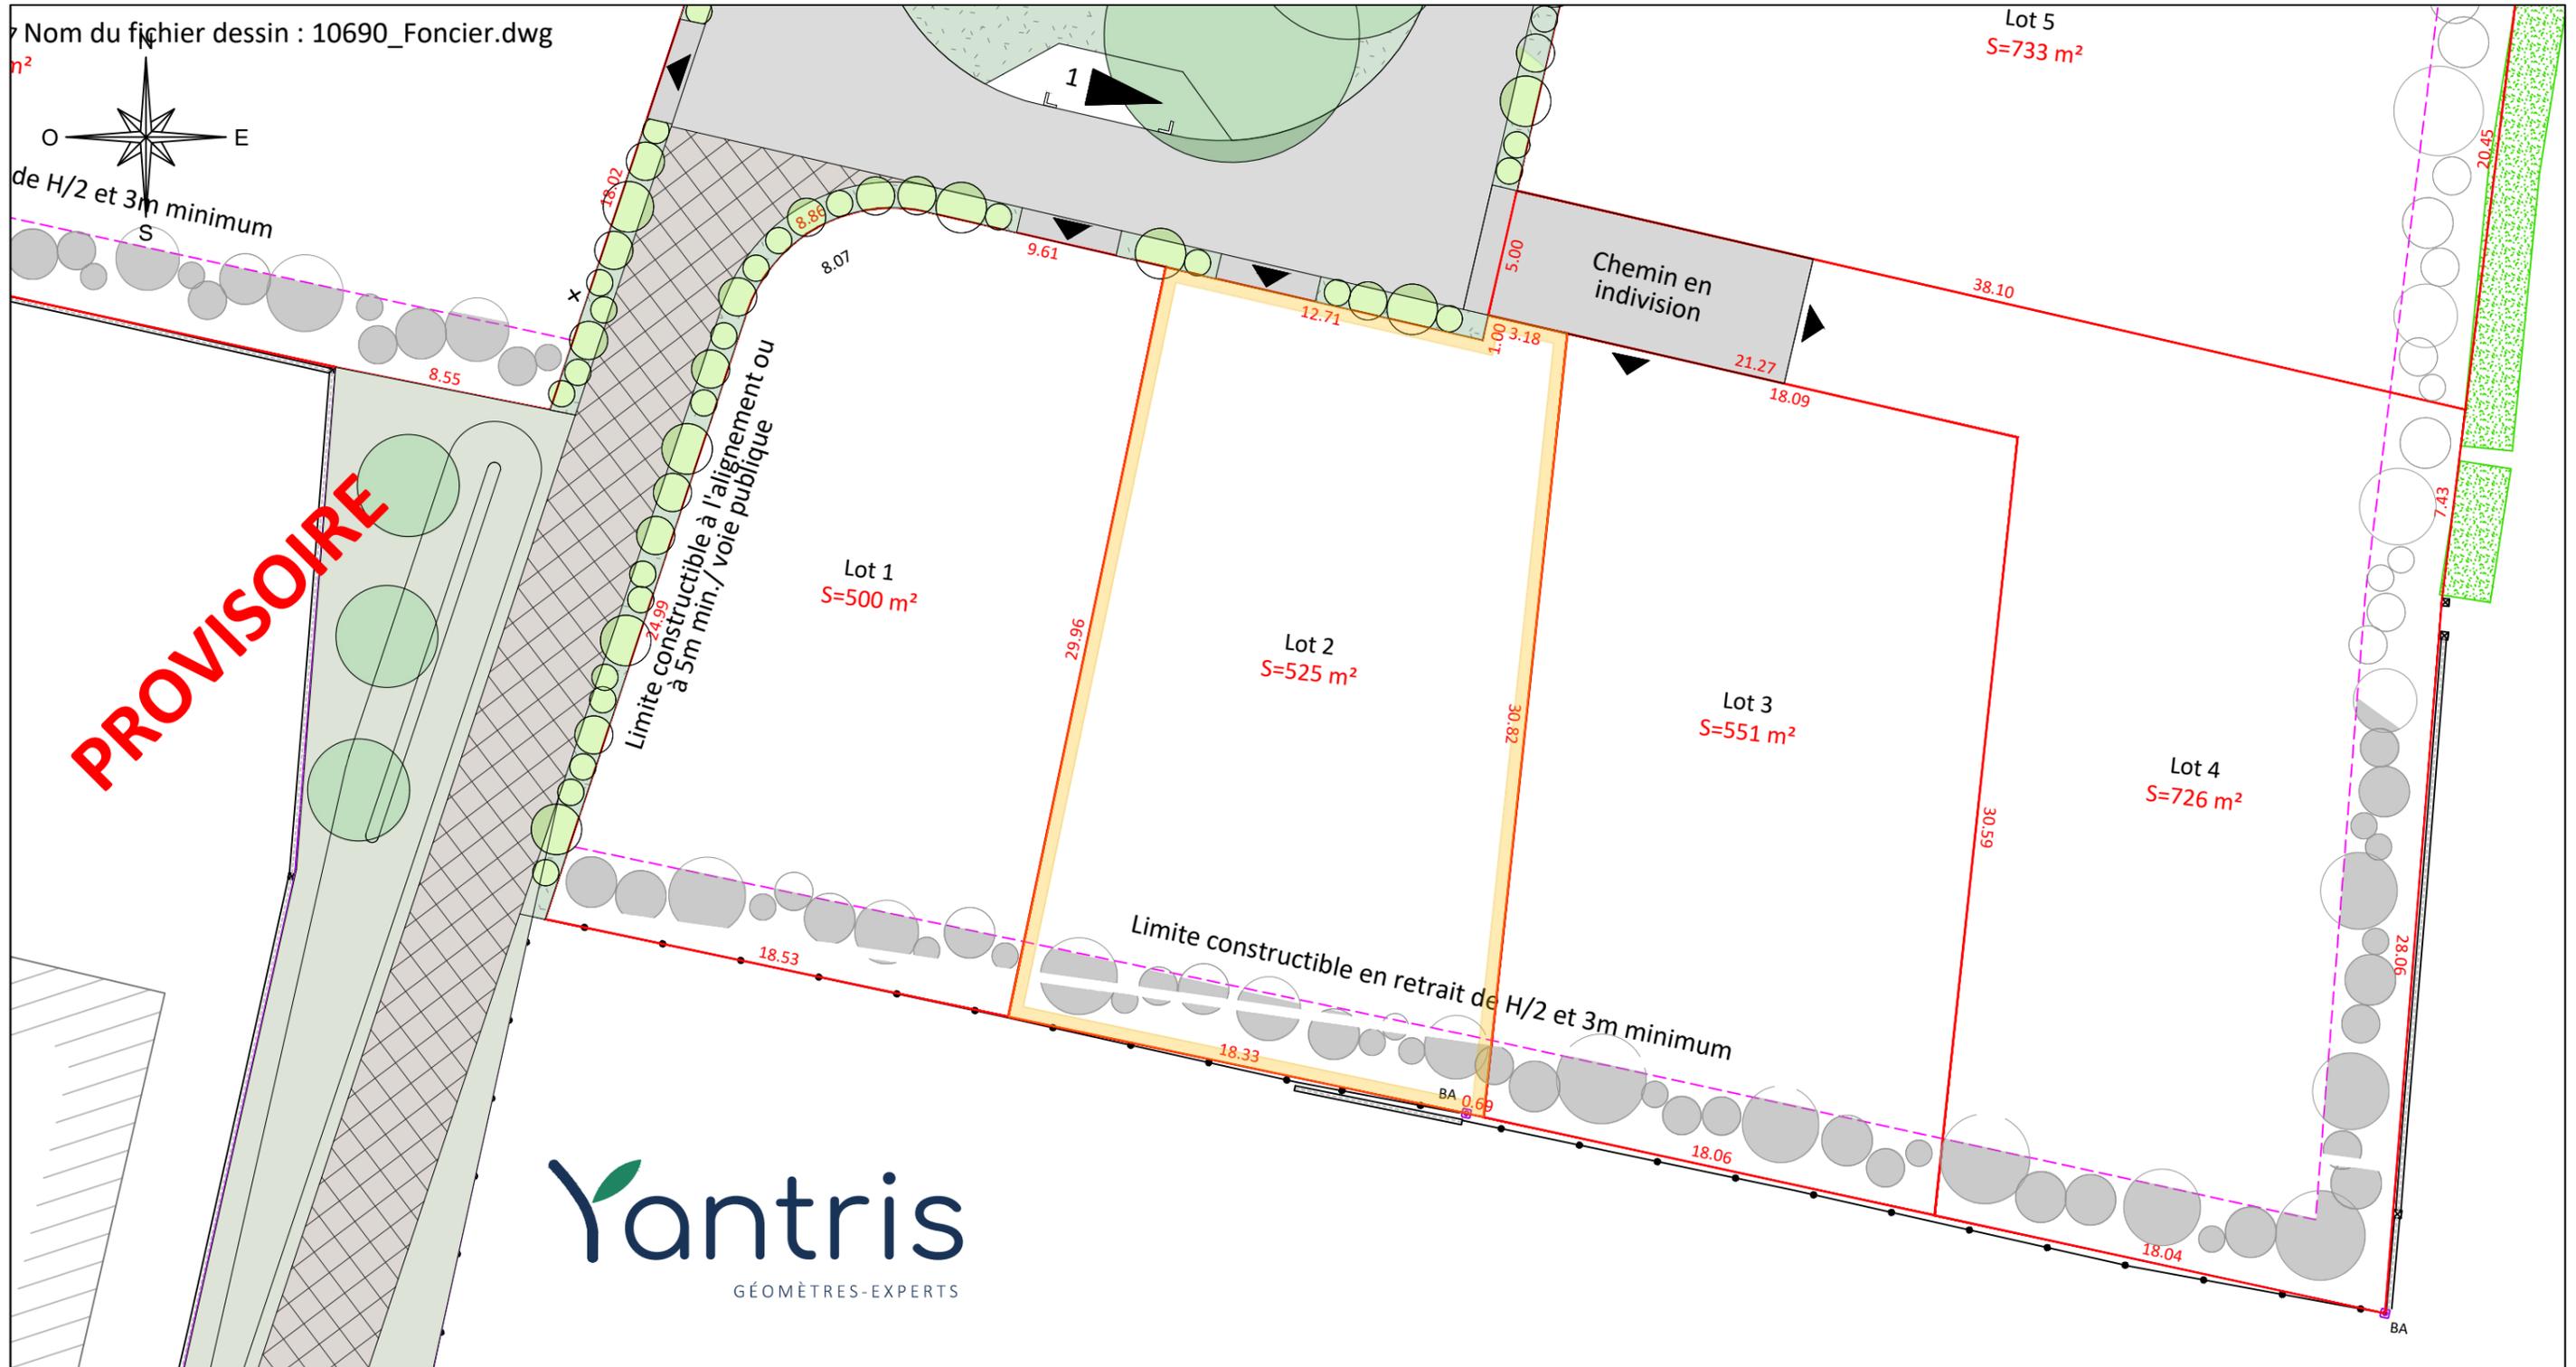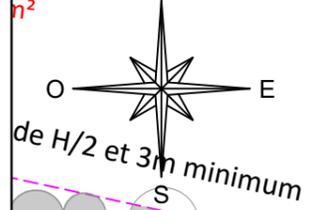

**PROVISOIRE**