


Lot 20
Référence cadastrale : ZE
Surface : 405 m²




HAUTE GARONNE
COMMUNE DE VIEILLEVIGNE
sis au lieu-dit : " léguille "

Echelle : 1/250
Date de publication : 22/07/2024

- Légende**
- Contour de lot
 - Cotation 9.61
 - Haie bocagère à planter en fond de lot par l'acquéreur du lot
 - Accès au lot

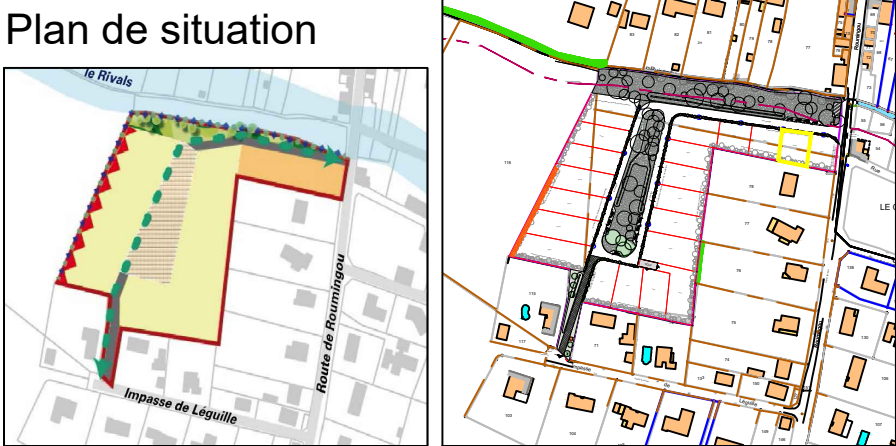

Nom du fichier dessin : 10690_Foncier.dwg

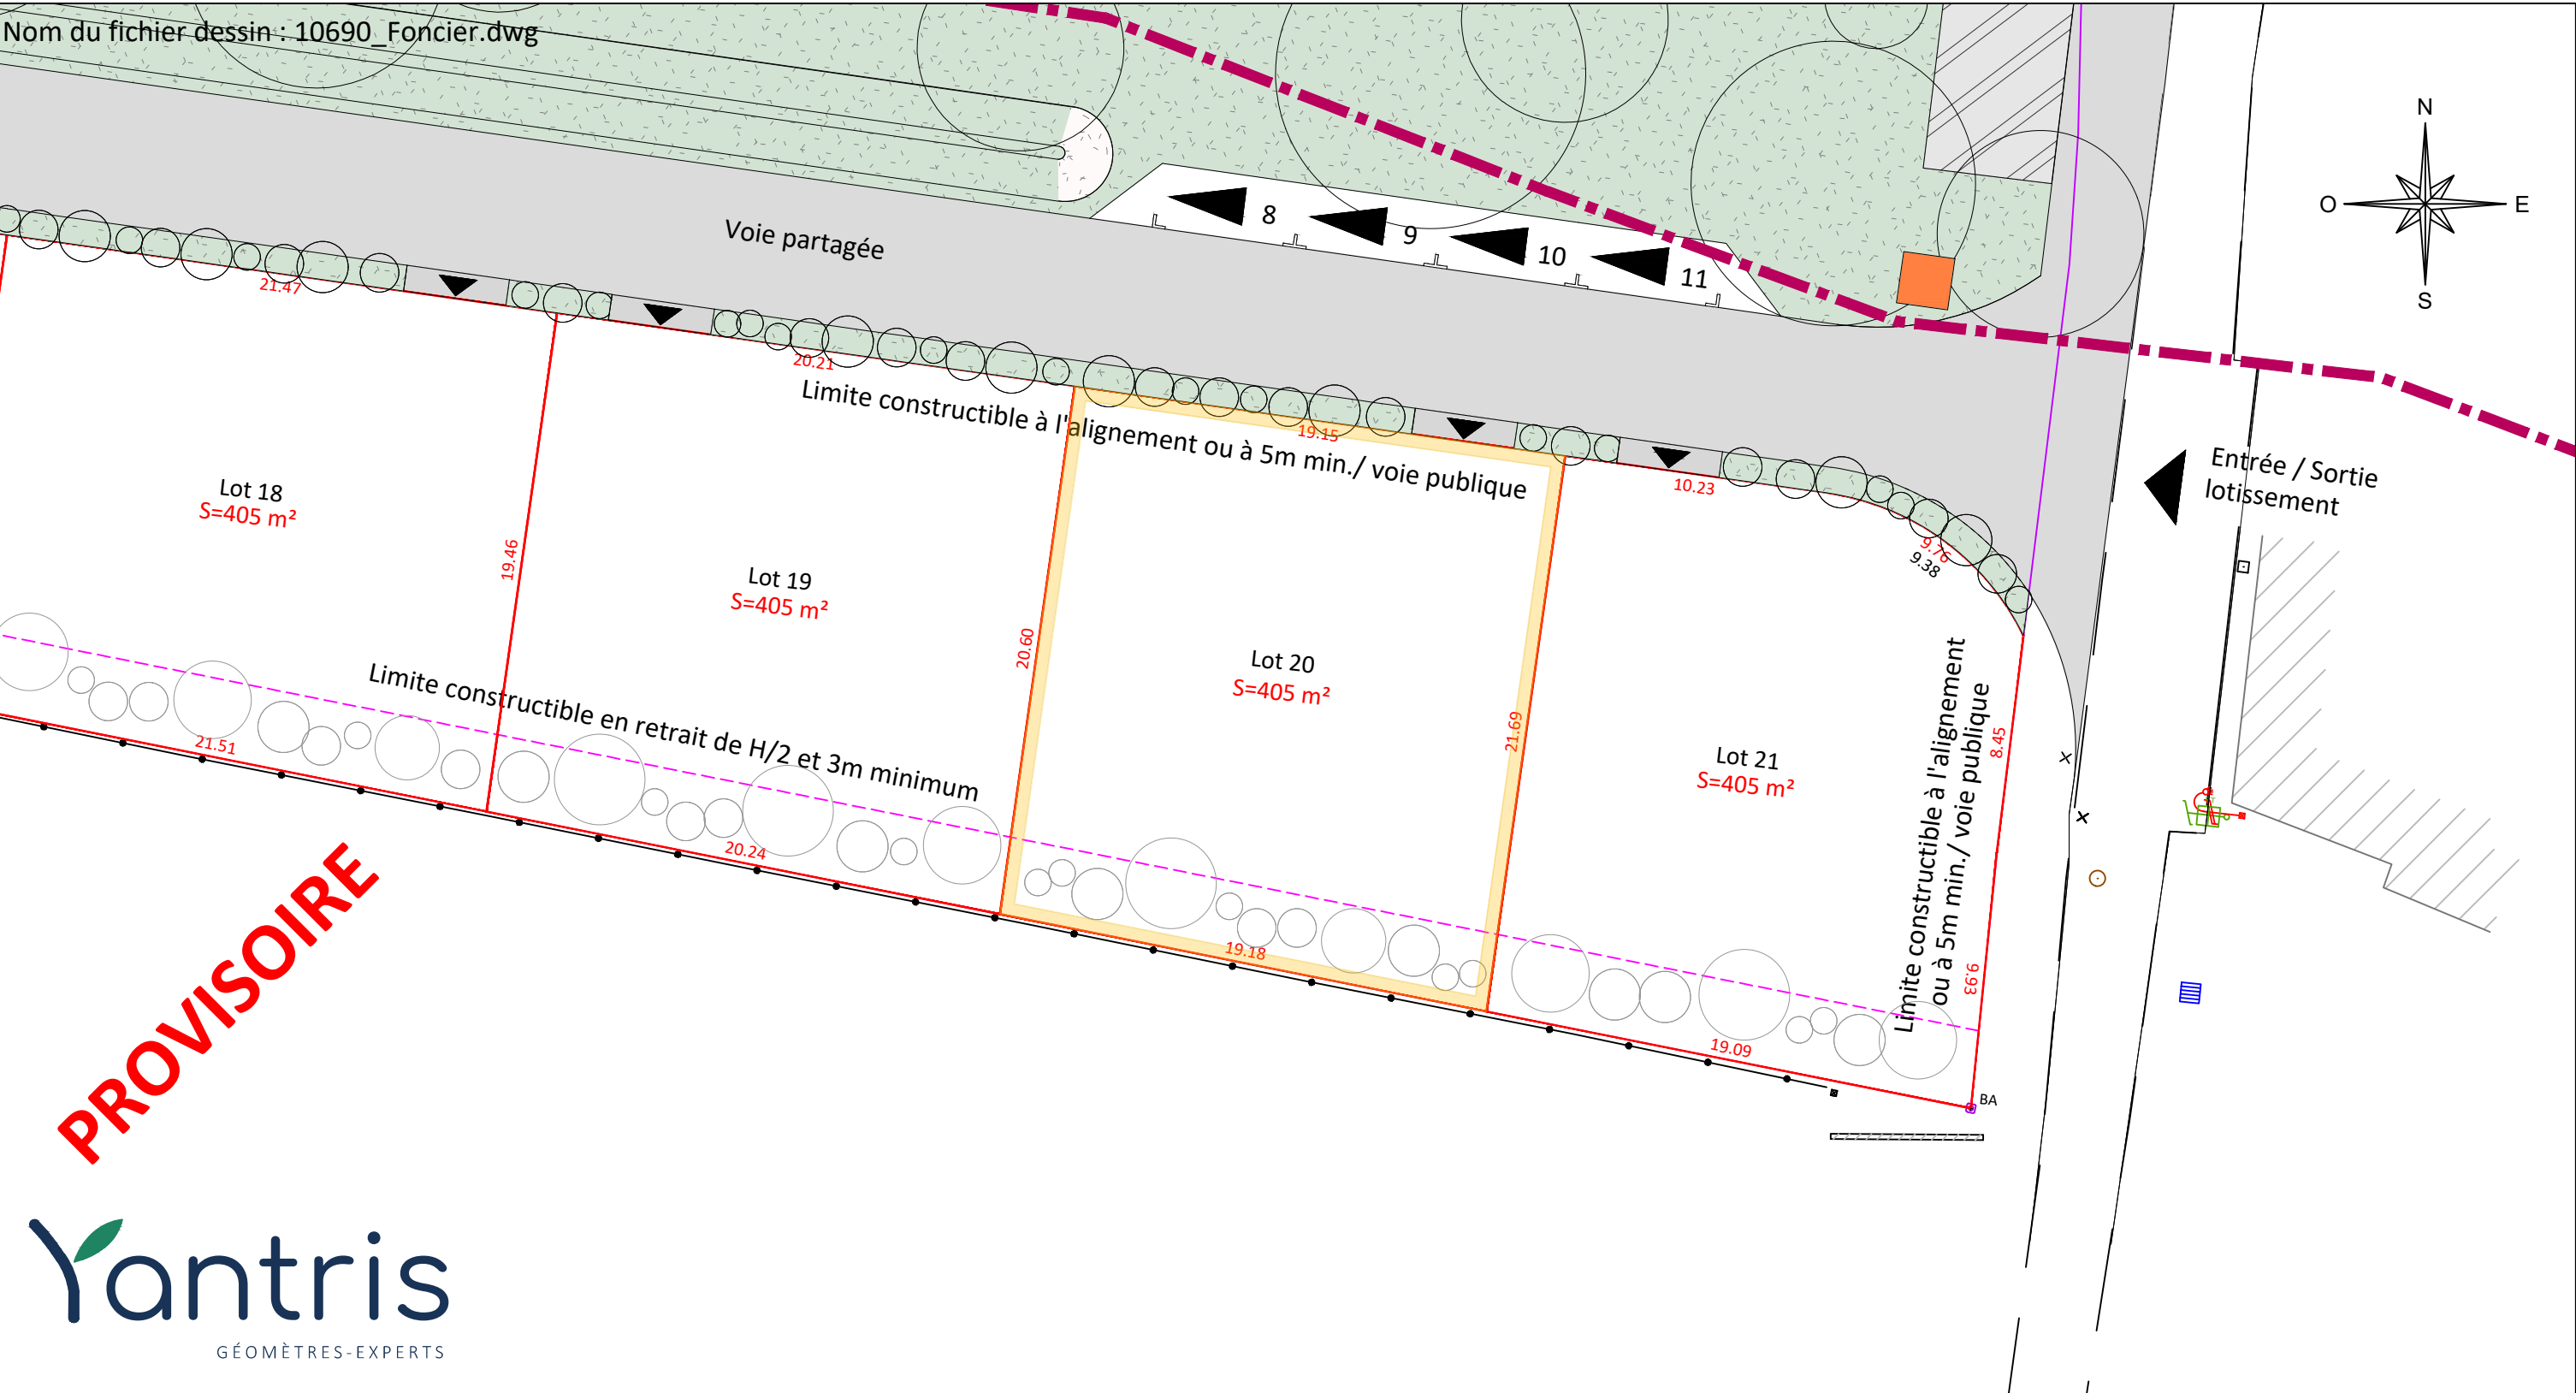

PROVISOIRE