

Lot 6
Référence cadastrale : ZE
Surface : 561m²

HAUTE GARONNE
COMMUNE DE VIEILLEVIGNE
sis au lieu-dit : " léguille "

Légende



- Contour de lot
- 9.61 Cotation
- Haie bocagère à planter en fond de lot par l'acquéreur du lot
- Accès au lot

Plan de situation



Echelle : 1/250
Date de publication : 22/07/2024

Nom du fichier dessin : 10690_Foncier.dwg

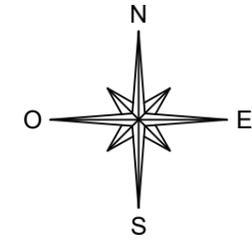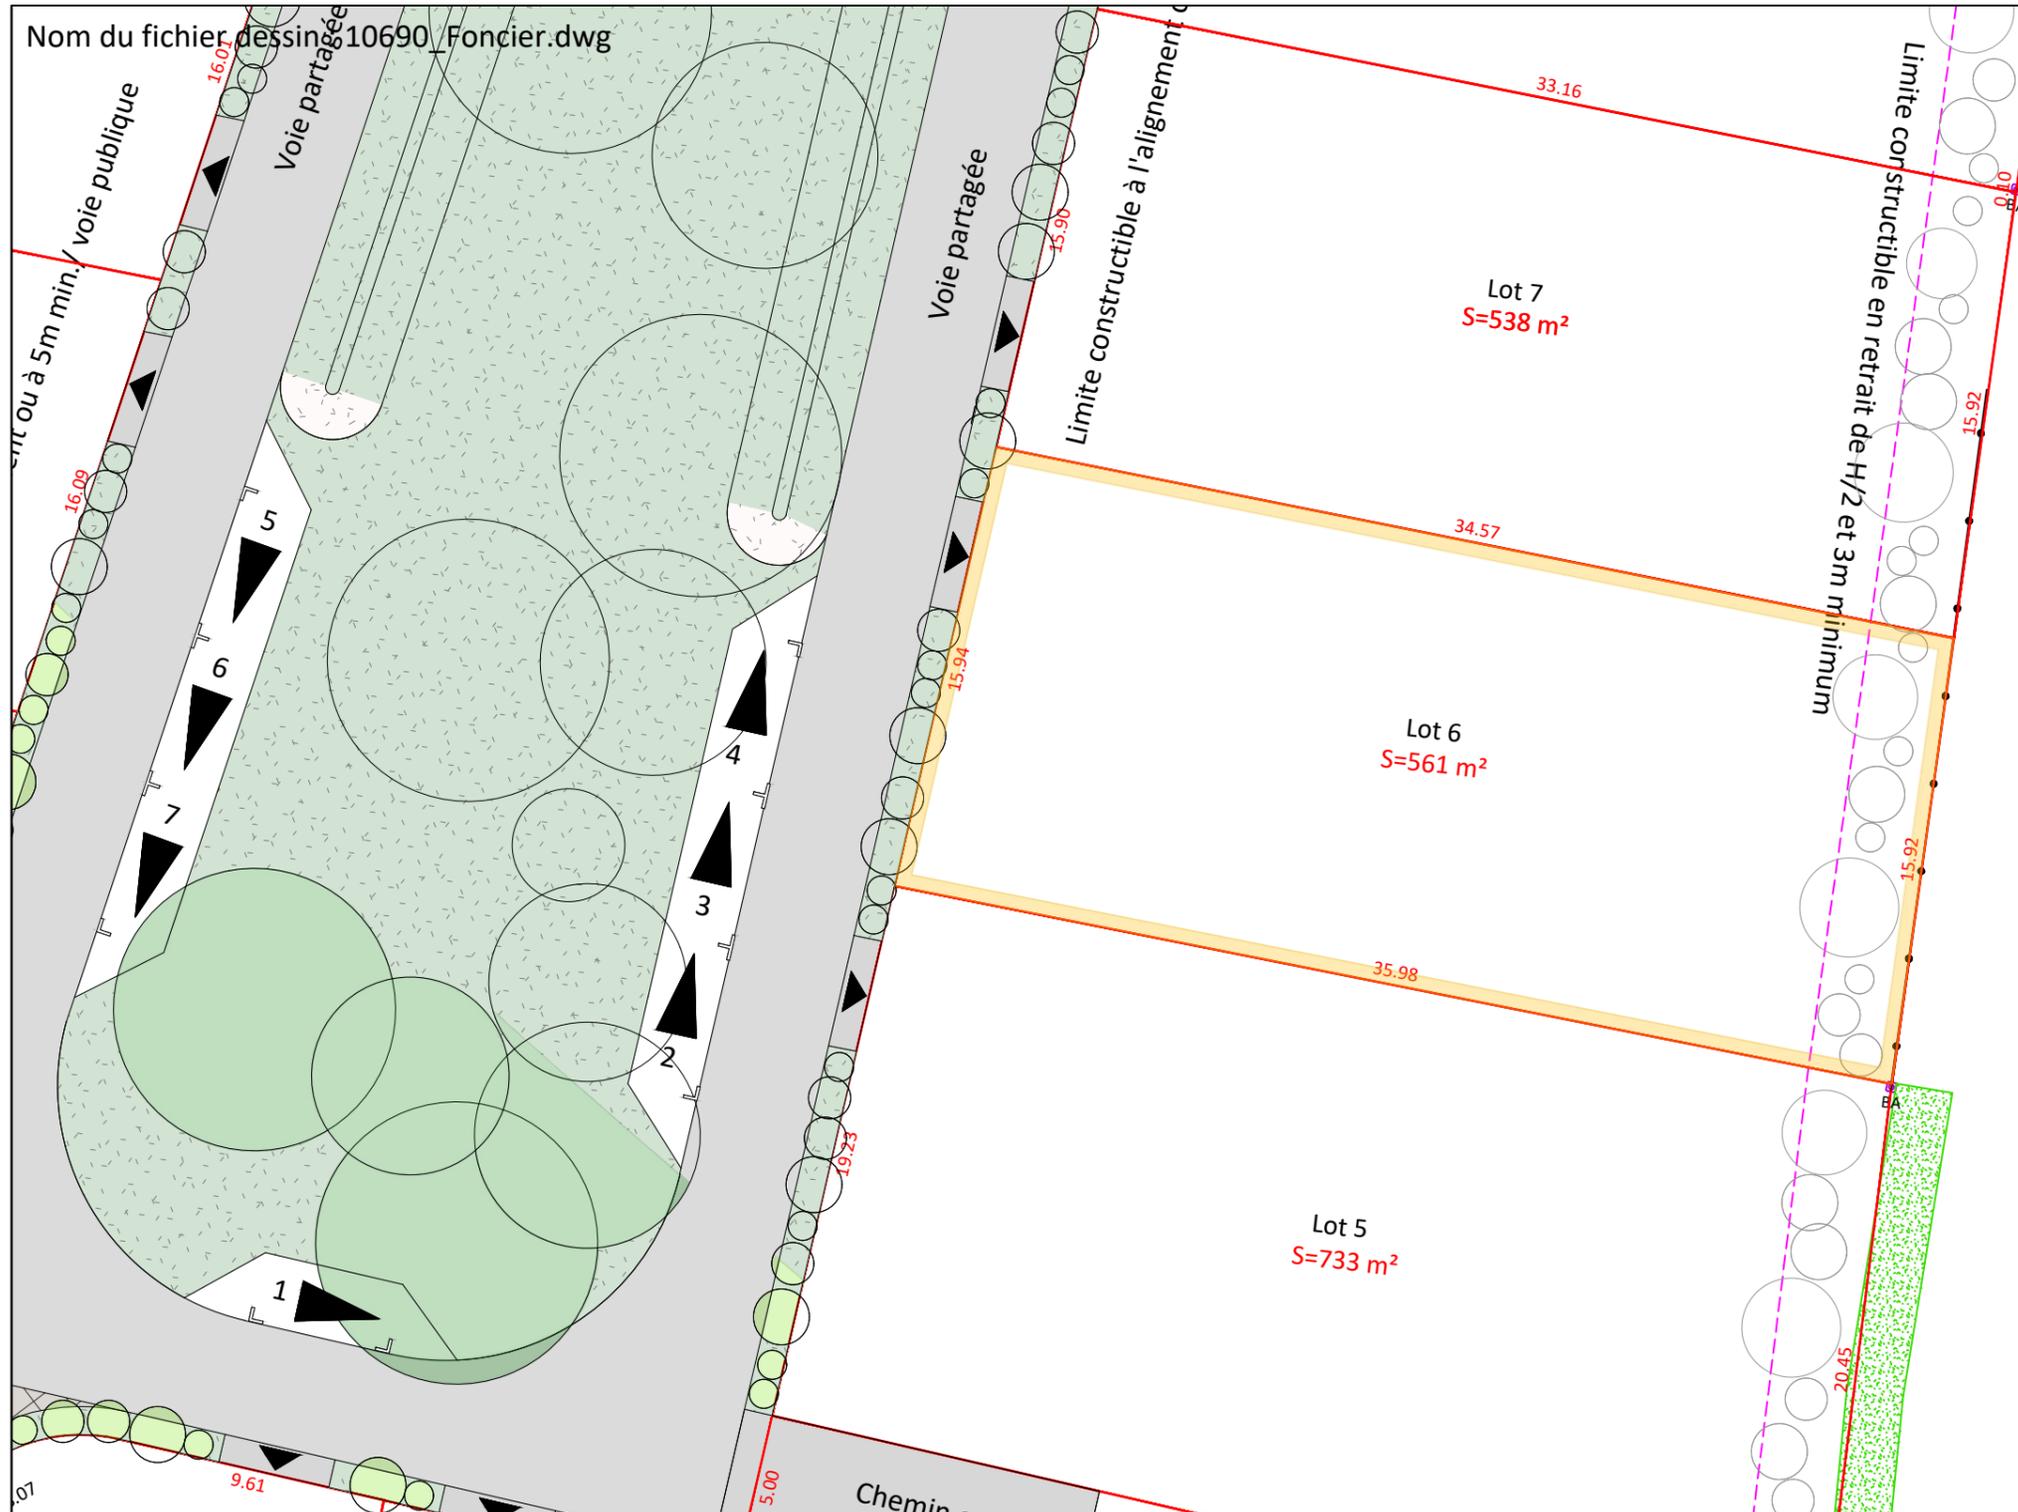

PROVISOIRE