



PROVISOIRE


DEPARTEMENT DE LA HAUTE-GARONNE
COMMUNE DE BAZIEGE

PLAN DE VENTE

Lotissement : "Le Clos du Verger"

Désignation	Cadastre		Surface	Surface de plancher
	Section	Numéro		
Lot 4	I	363p et 366p	807 m ²	
N° Dossier : 9983			Date de publication : 01/12/2021	

EXTRAIT DU PLAN CADASTRAL Section I

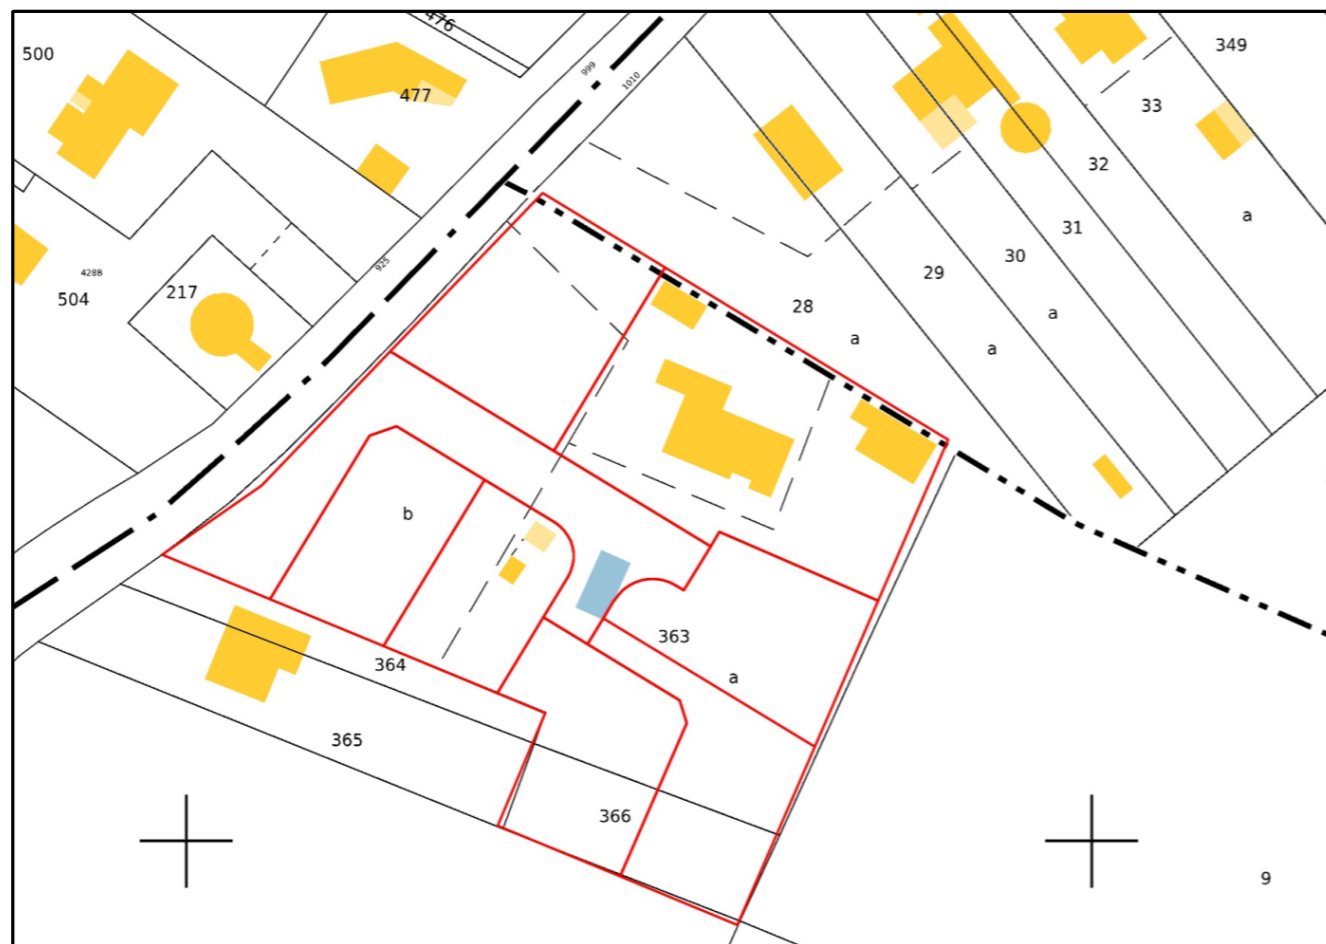


Sans échelle

Légende :

- Périimètre lot
- Application cadastrale
- Borne OGE nouvelle
- Borne OGE existante
- Bâtiment existant
- Arbre existant
- Arbre projeté
- Espace vert commun
- Potelets bois anti-stationnement
- Accès lot
- Candélabre

Situation

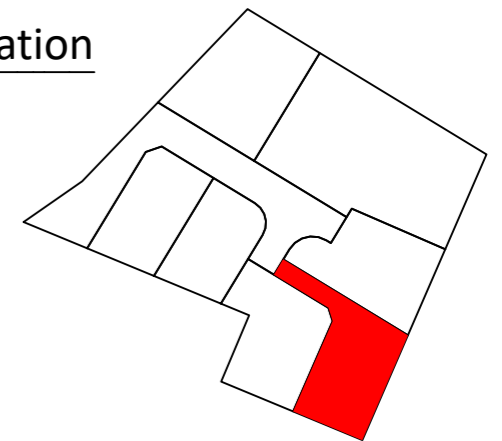

BORNAGE ET DIVISION PARCELLAIRE

Echelle : 1/250

