Haute-Garonne

VILLEFRANCHE DE LAURAGAIS

"Plaine de Villefranche"

Lotissement "LA PLAINE"

PLAN DE VENTE

Désignation	Cadastre		Surface	Surface de plancher
	Section	Numéro		
Lot 16	C	....	406 m2	A définir

Yantris
SARL de Géomètres-Experts
Alliance de la SCP MAURY - CABANIS et de la SELARL GEPLUS
A la mesure de vos projets !

Patrick MAURY et Thomas CABANIS
Géomètres Experts Associés
142 Rue Bonnat - 31400 TOULOUSE
Tel: 05-61-52-62-55
Mail : contact@yantris.fr

JEAN-PIERRE DENIS
Lotisseur et Aménageur
S2D FONCIER
2 chemin du Douyssat
31560 NAILLOUX
Tel : 05 61 54 24 90
jeanpierredenis@s2dfoncier.fr

GÉOMÈTRE-EXPERT
CONSEILLER VALORISER GARANTIR

6 Novembre 2017

N° Dossier

8170

EXTRAIT DU PLAN CADASTRAL

Section C

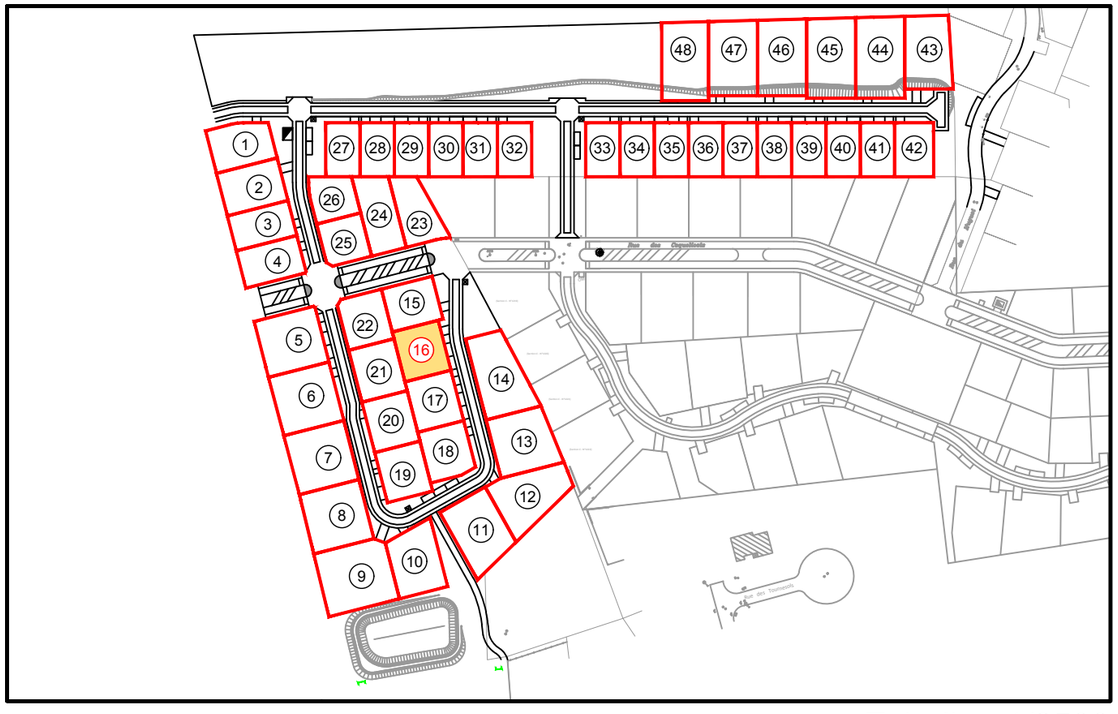

Echelle : 1/2500

PLAN DE VENTE

Echelle : 1/200

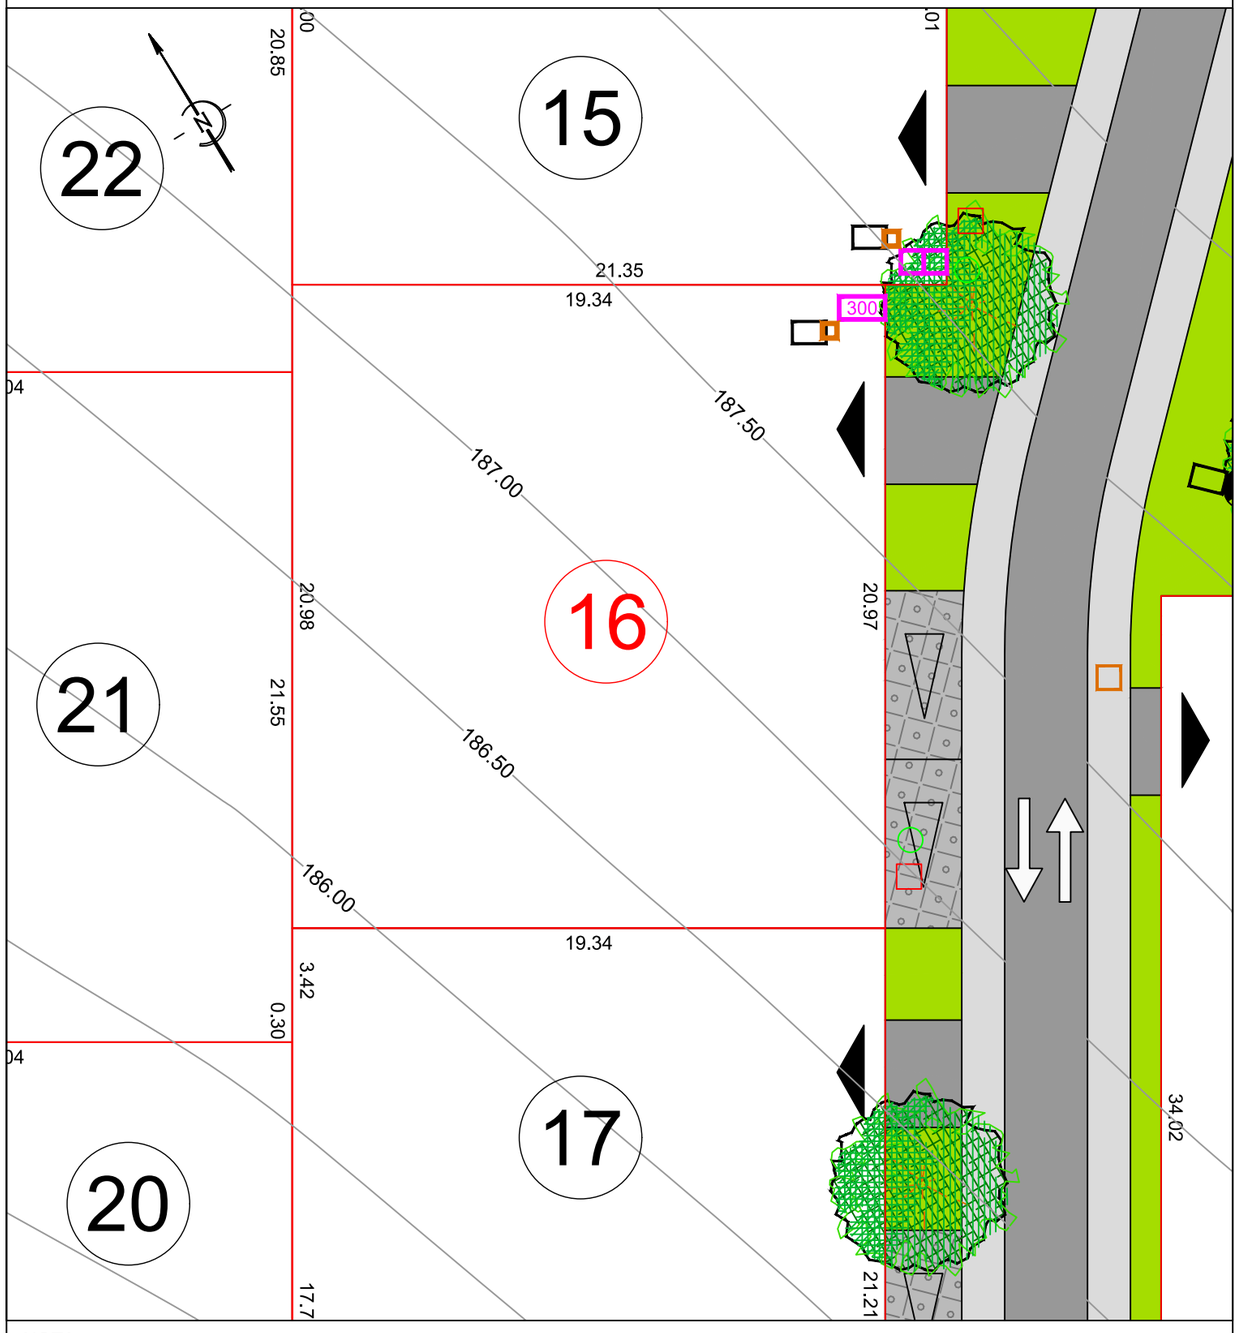

NOTA :
Plan établi sous réserve de demande d'alignement et de bornage du lot.
La position ainsi que la taille des coffrets et regards de raccordement est donnée à titre indicative. L'altimétrie est indiquée sur le Terrain Naturel relevé en Février 2017.

LEGENDE :

- : Application cadastrale
- : Limite de Lot
- : Zone non constructible
- : Accès du lot (position figurative)
- : Regard de Branchement Eau potable
- 300 : Coffret électrique
- : Regard de branchement télécom
- : Regard de branchement Eaux pluviales
- : Regard de branchement Eaux Usées