

Haute-Garonne
NAILLOUX
"Bentaboulet"

Lotissement " LE BENTABOULET "

PLAN DE VENTE

Désignation	Cadastré		Surface	Surface de plancher
	Section	Numéro		
Lot 5	C	565p	1168 m2	A définir

Yantris
GÉOMÈTRES-EXPERTS

SARL YANTRIS
142 rue Bonnat
31400 **TOULOUSE**
T. 05.61.52.62.55
M. contact@yantris.fr



JEAN-PIERRE DENIS
Géomètre et Aménageur
S2D FONCIER
2 chemin du Douyssat
31560 NAILLOUX
Tel : 05 61 54 24 90
Mail : jeanpierredenis@s2dfoncier.fr


Date : 15/09/2020

N° Dossier

8170


EXTRAIT DU PLAN CADASTRAL

Section C - Sans échelle

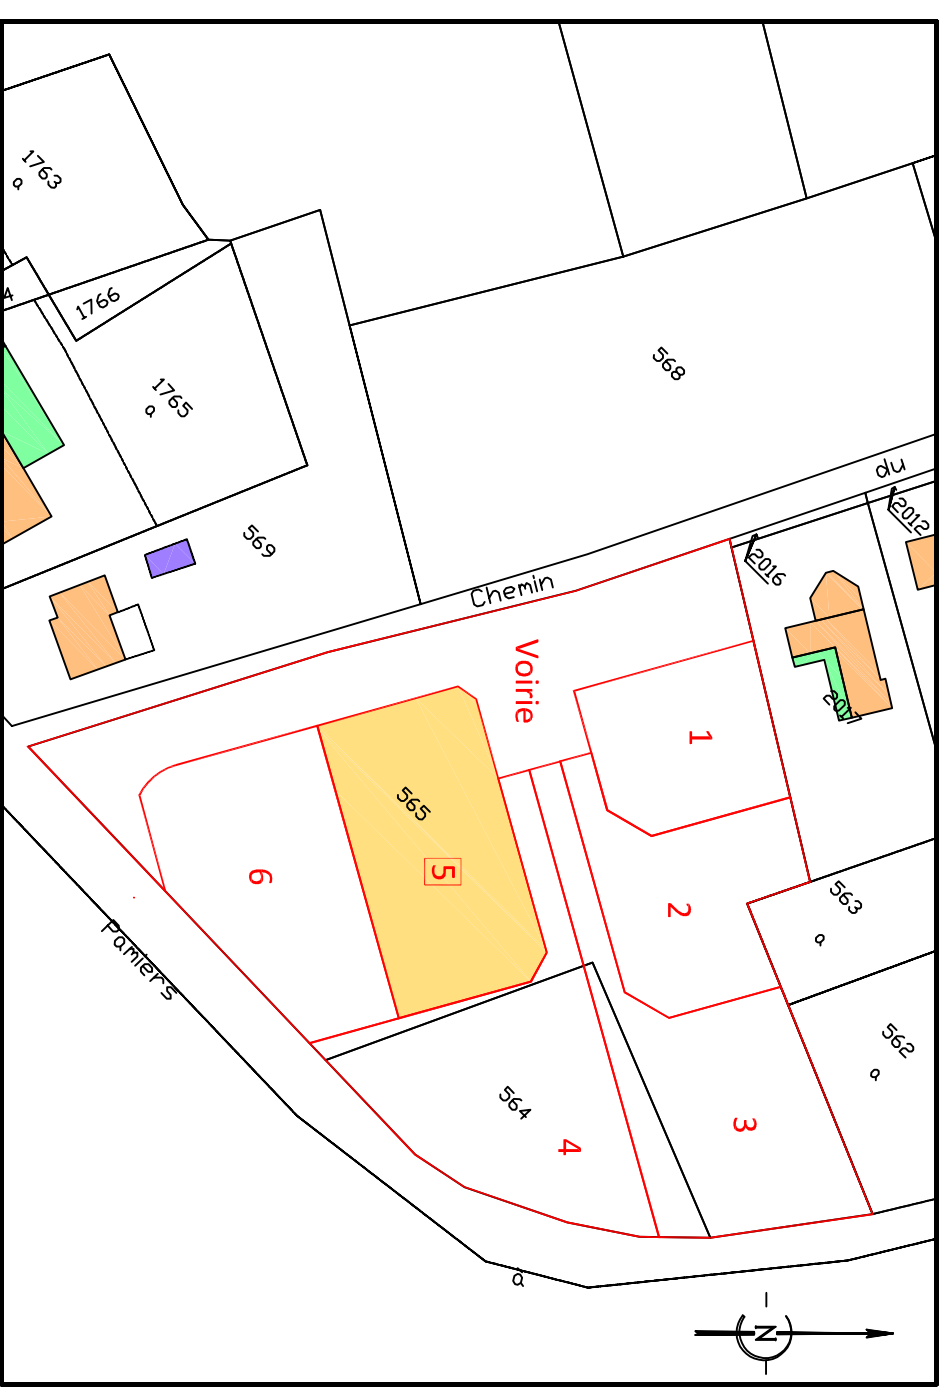

PLAN DE VENTE

Echelle : 1/250

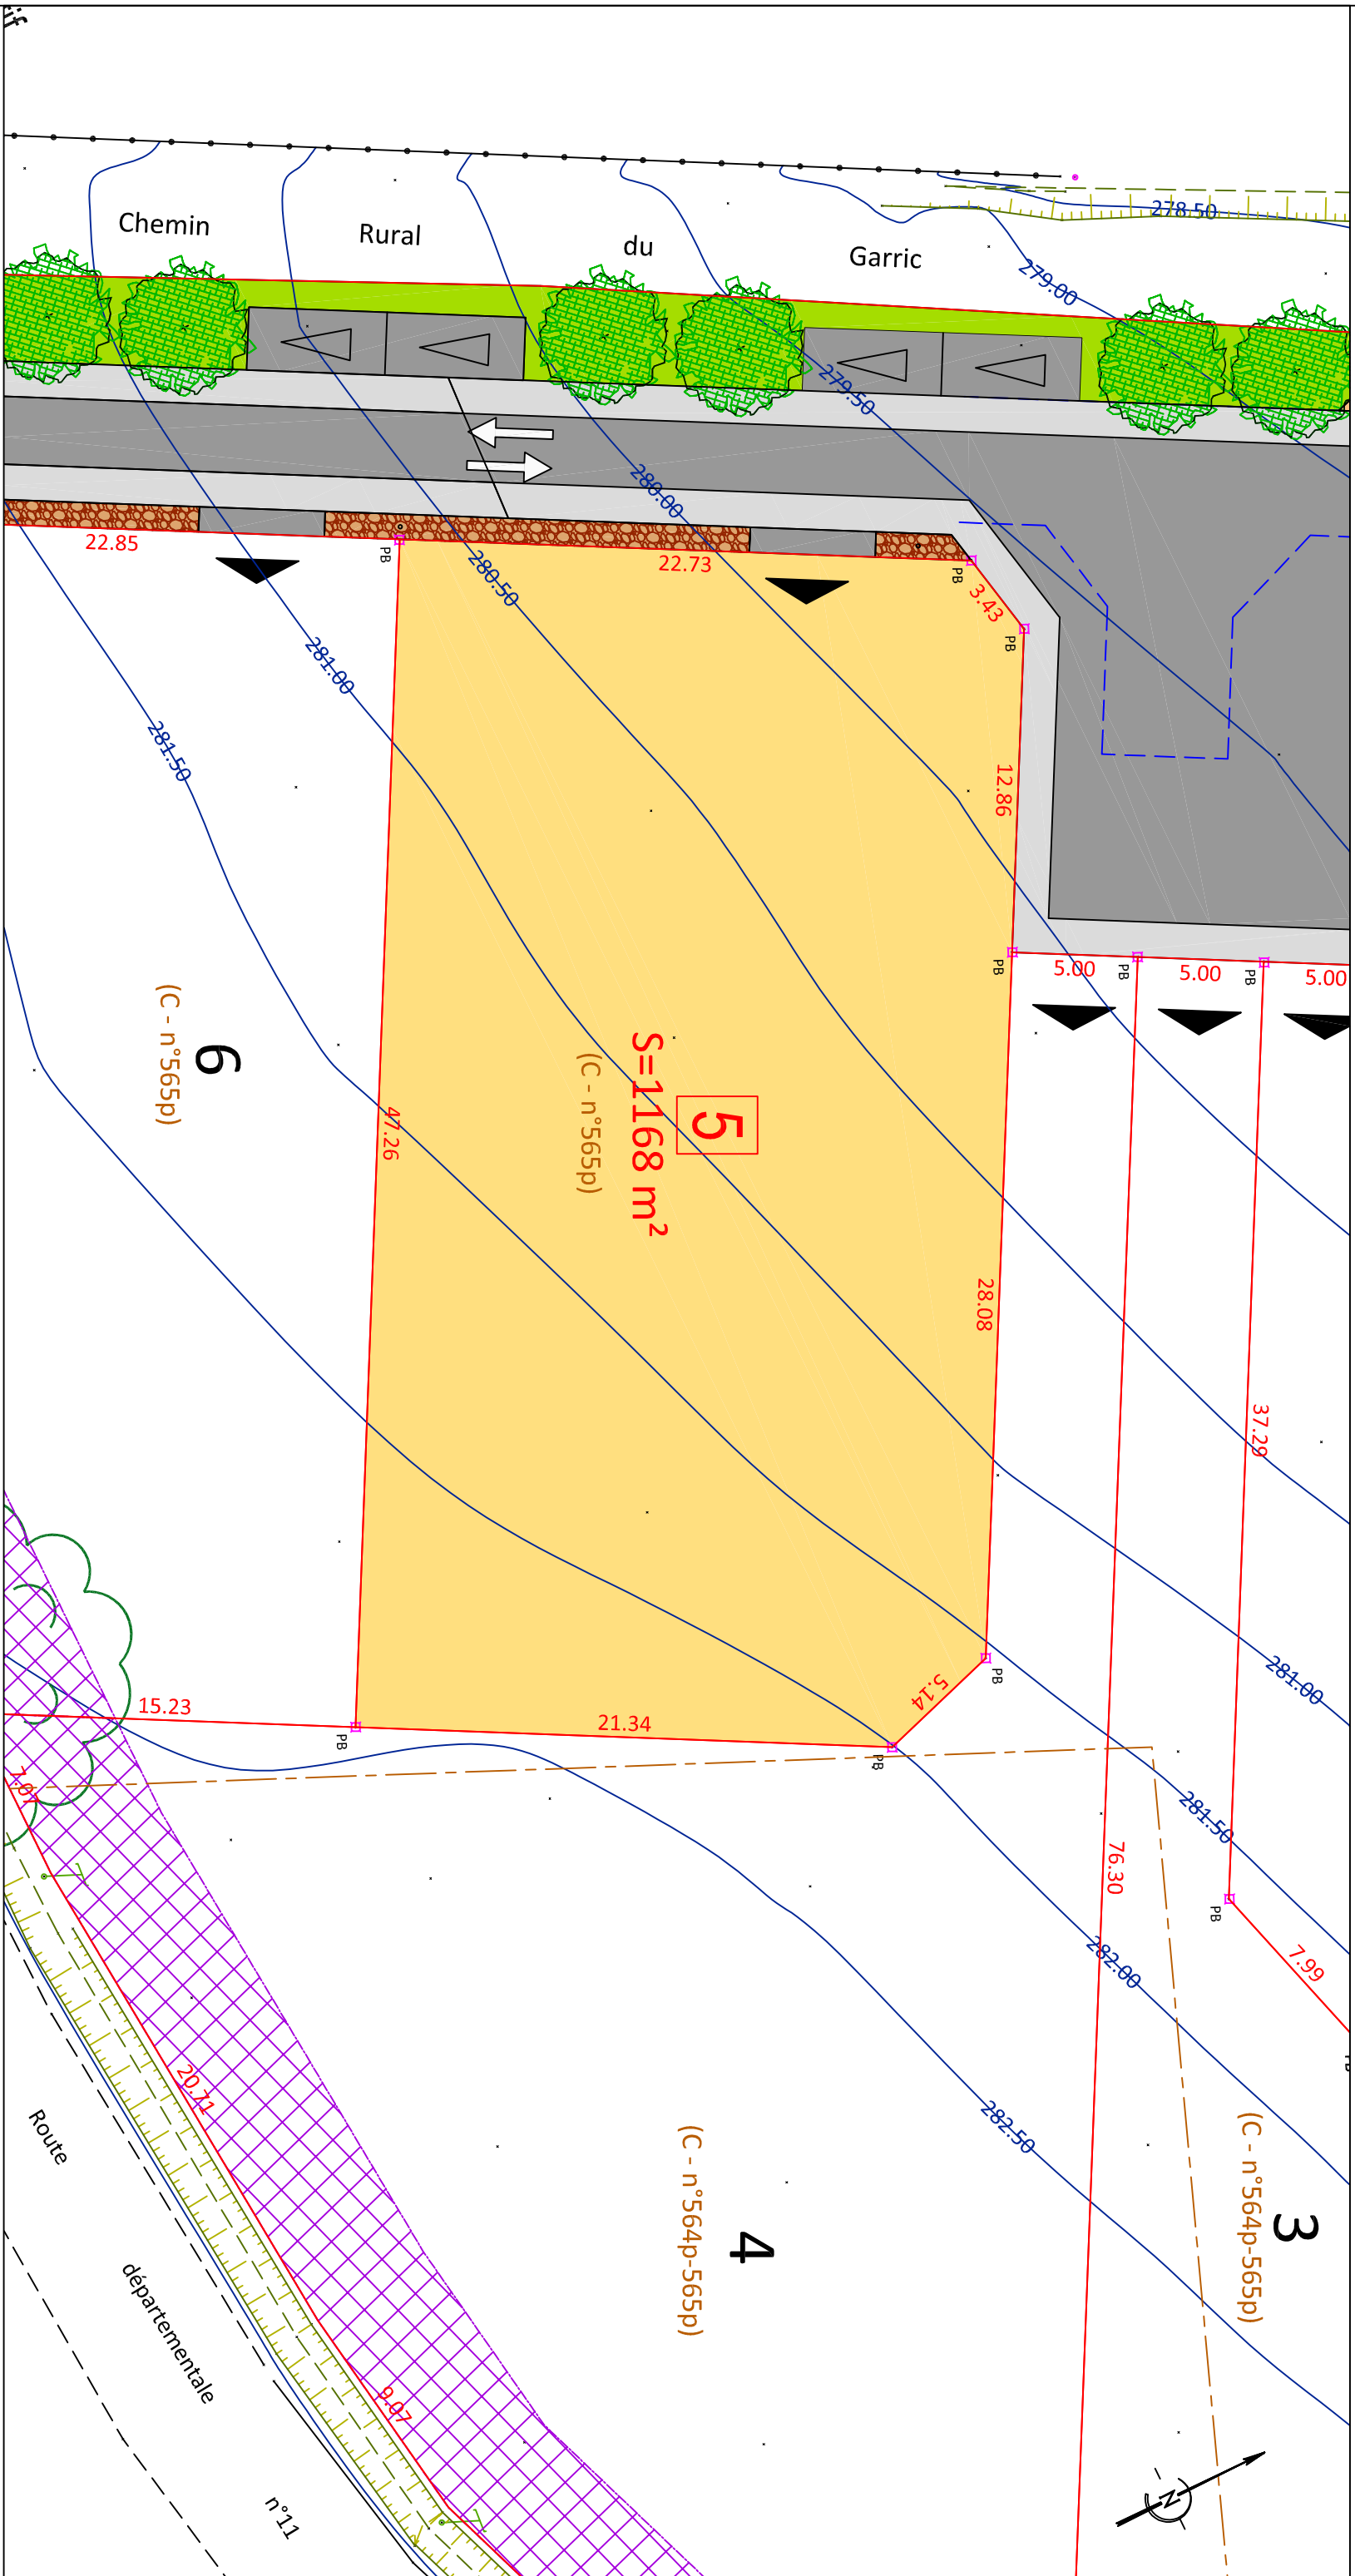

NOTA :
Plan établi sous réserve de demande d'alignement et de bornage du lot.
L'altimétrie est indiquée sur le Terrain Naturel relevé en Juin 2019.

- LEGENDE :
- : Application cadastrale
 - : Limite de Lot
 - ▨ : Zone non constructible
 - ▲ : Accès du lot (position figurative)