

Haute-Garonne
NAILLOUX
"Bentaboulet"

Lotissement " LE BENTABOULET "

PLAN DE VENTE

| Désignation | Cadastre Section | Numéro | Surface | Surface de plancher |
|--------------|---------------------|--------|----------------|------------------------|
| Lot 6 | C | 565p | 1200 m2 | A définir |

(Dont 188 m² en zone inconstructible)

Yantris
GÉOMÈTRES-EXPERTS

SARL YANTRIS
142 rue Bonnat
31400 **TOULOUSE**
T. 05.61.52.62.55
M. contact@yantris.fr



JEAN-PIERRE DENIS
Architecte et Aménageur


S2D FONCIER
2 chemin du Douyssat
31560 NAILLOUX
Tel : 05 61 54 24 90
Mail : jeanpierredenis@s2dfoncier.fr

Date : 15/09/2020

N° Dossier
8170


EXTRAIT DU PLAN CADASTRAL

Section C - Sans échelle

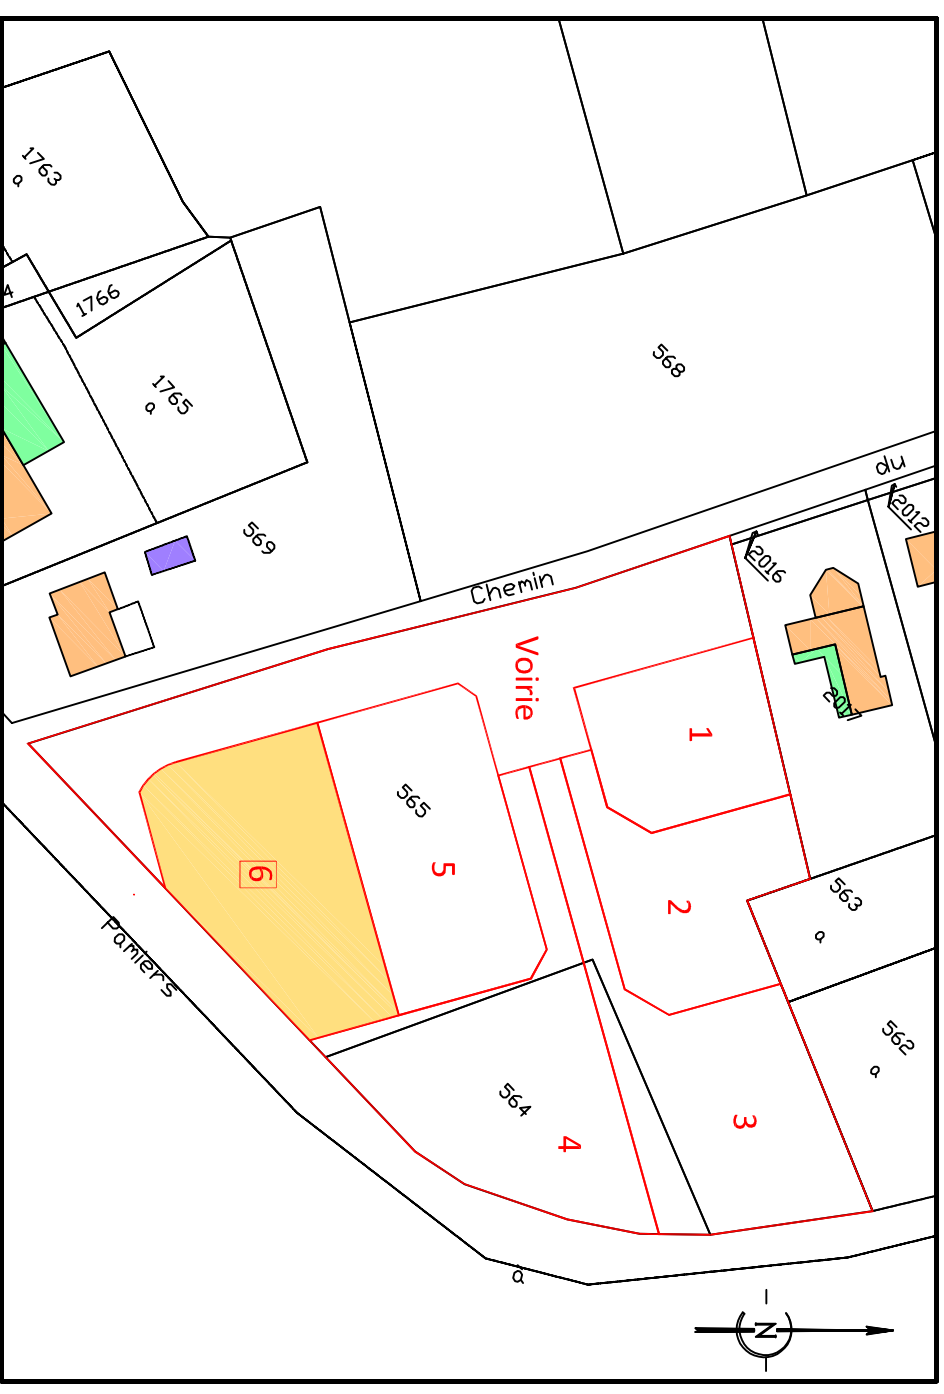

PLAN DE VENTE

Echelle : 1/250

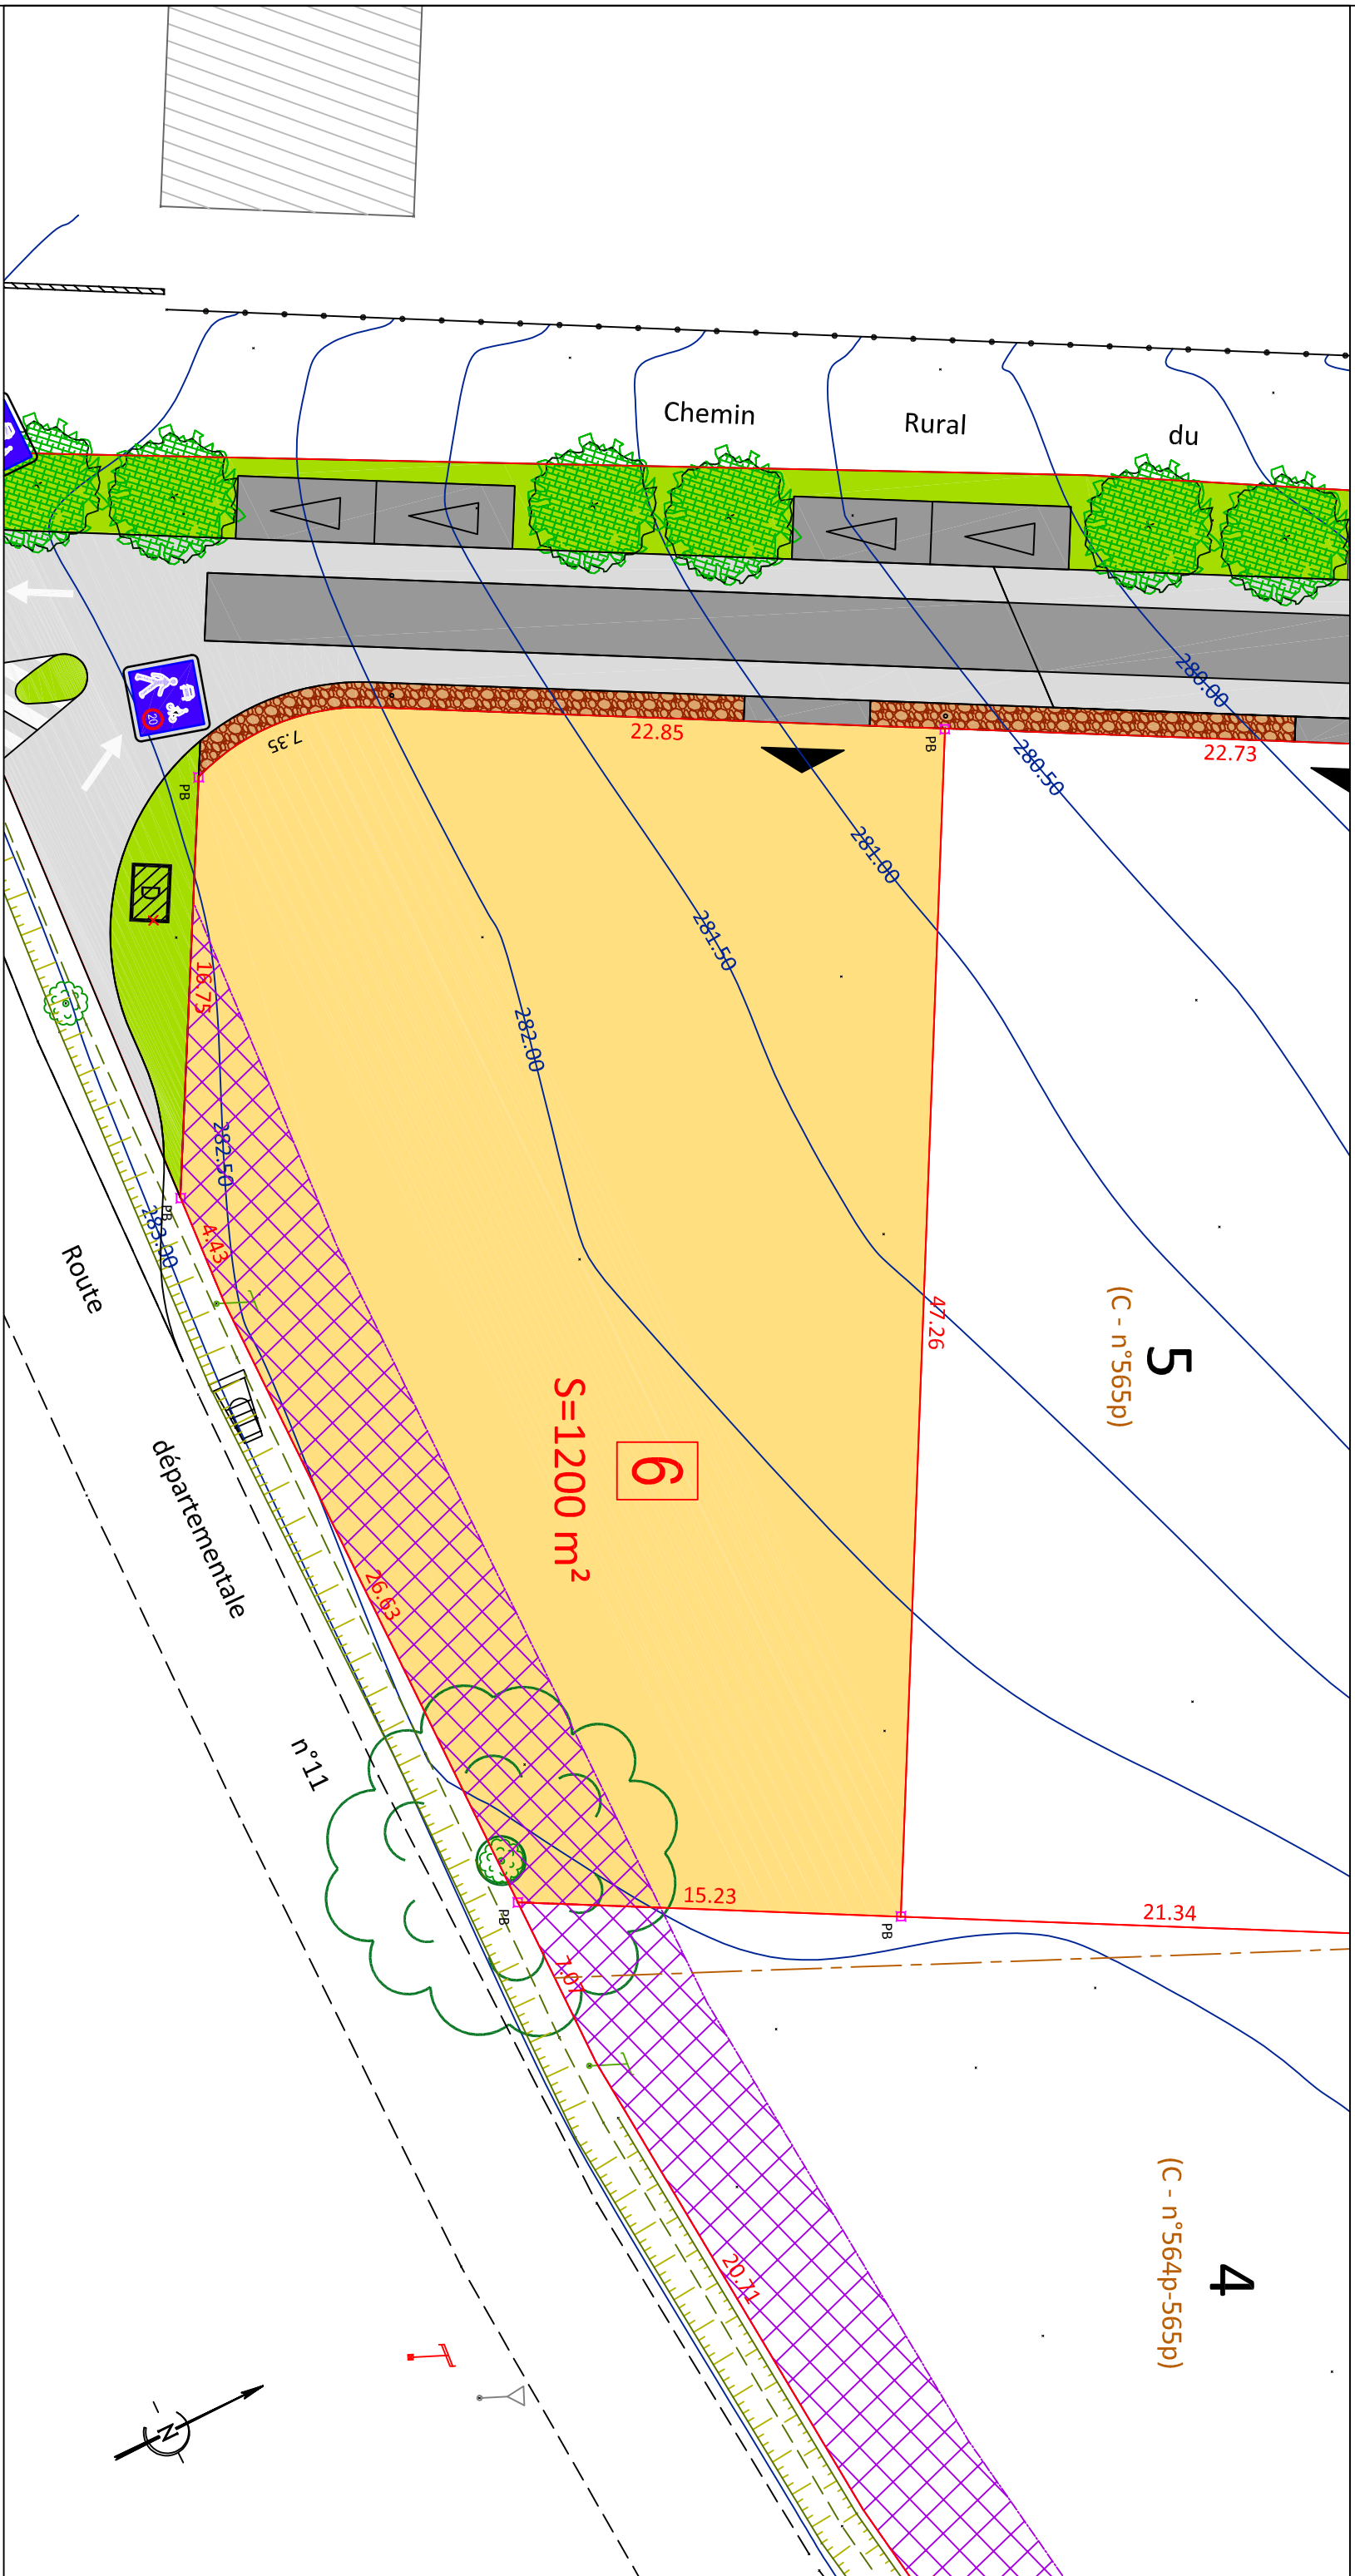

NOTA :
Plan établi sous réserve de demande d'alignement et de bornage du lot.
L'altimétrie est indiquée sur le Terrain Naturel relevé en Juin 2019.

LEGENDE :

--- : Application cadastrale

— : Limite de Lot

▨ : Zone non constructible

▲ : Accès du lot (position figurative)

